

Unterlage 3.2




# 380/110-kV-Leitung Etzenricht - Schwandorf

Ltg. Nr. B161

## LAGE-/GRUNDERWERBSPLAN Mast Nr. 92 - Mast Nr. 95

- 2 380/220-kV-Leitung, Schwandorf - Etzenricht, B100 (Tennet)  
Mast Nr. 15 - Mast Nr. 17, Rückbau
- 6 110-kV-Ltg. Schwandorf - Schwarzenfeld, O6 (Bayerwerk Netz GmbH)  
Mast Nr. 20 - Mast Nr. 24, Rückbau

**Legende:**

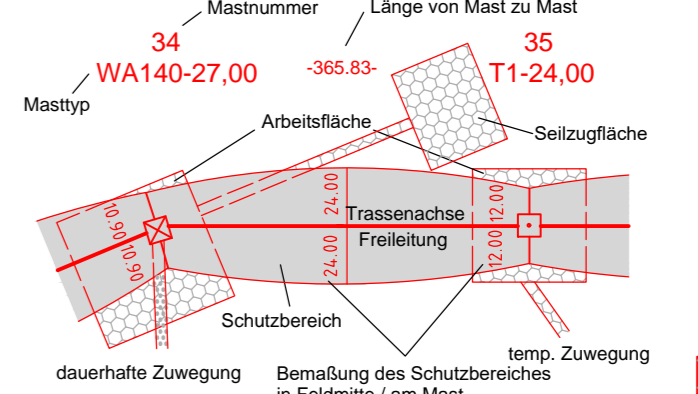

**Grenzen:**

- 1 Bauwerksnummer
- 2 Kreis
- 3 Stadt/Gem.
- 4 Gemarkung
- 5 Flurstück
- 6 Flurstücksnummer
- 7 Flurbereinigung
- 8 Rückbau
- 9 Hoch- u. Mittelsp.-Ltg.
- 10 Waldeinschlag

**Planfeststellungsunterlage**

Aufgestellt  
Bayreuth, 17.08.2018

*i.V. Schaefer* *i.A. Schindler*

Satzungsgemäß ausgelegen in der Zeit vom ..... bis .....

Zeit und Ort der Auslegung sind vor Auslegung ortsüblich bekannt gemacht worden

Gemeinde: .....

Firma  
**Omexom**  
Hochspannung GmbH

Maßstab:  
1 : 2000

Einheit:  
Meter

Dienstsiegel/Unterschrift .....

Planfeststellungsbehörde

Zust.	Änderung	Datum	Name	Blatt:	37 / 57



Landkreis Schwandorf      Stadt Schwandorf      Gemarkung Krondorf

Quelle: Geobasisdaten © Bayerische Vermessungsverwaltung