

Unterlage 3.2




# 380/110-kV-Leitung Etzenricht - Schwandorf

Ltg. Nr. B161

## LAGE-/GRÜNDERWERBSPLAN Mast Nr. 95 - Mast Nr. 98

- 2 380/220-kV-Leitung, Schwandorf - Etzenricht, B100 (Tennet)  
Mast Nr. 12 - Mast Nr. 14, Rückbau
- 4 110-kV-Ltg. Schwandorf - Schwarzenfeld, O6 (Bayerwerk Netz GmbH)  
Errichtung Mast Nr. 17N, Anbindung Ltg. Nr. O6
- 6 110-kV-Ltg. Schwandorf - Schwarzenfeld, O6 (Bayerwerk Netz GmbH)  
Mast Nr. 15 - Mast Nr. 19, Rückbau

**Legende:**

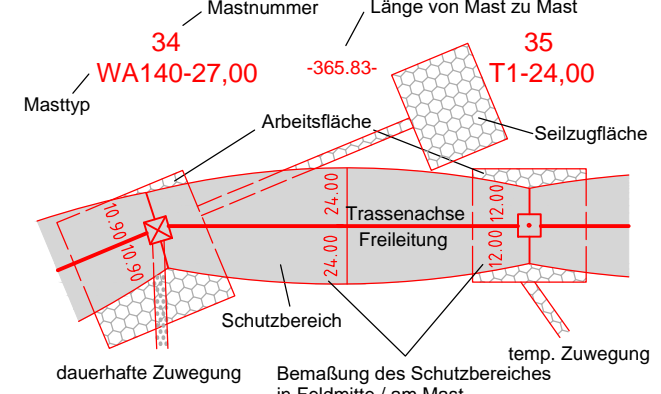

**Grenzen:**

- 1 Bauwerksnummer
- 2 Eigentümer-schlüsselnummer
- 3 Grundstücks-ordnungsnummer
- 4 Flurstücksnummer
- 5 Abspannmast
- 6 Tragmast
- 7 Schutz-/Schleifgerüst
- Land
- Kreis
- Stadt/Gem.
- Gemarkung
- Flurstück
- Flurbereinigung
- Rückbau
- Hoch- u. Mittelsp.-Ltg.
- Waldeinschlag

**Planfeststellungsunterlage**

Aufgestellt  
Bayreuth, 17.08.2018

*i.V. Schödel* *i.A. Schödel*

Firma <b>Omexom Hochspannung GmbH</b>	Maßstab: 1 : 2000	Einheit: Meter
Datum 20.02.2018	Name Joachim	
Gepr. 20.02.2018	Schindler	
Zustand -		
Org.-Einheit -		
Zust.	Änderung	Datum Name Blatt: 38 / 57

Satzungsgemäß ausgelegen in der Zeit vom ..... bis .....

Zeit und Ort der Auslegung sind vor Auslegung ortsüblich bekannt gemacht worden

Gemeinde: .....

Dienstsigel/Unterschrift .....

Planfeststellungsbehörde

Quelle: Geobasisdaten © Bayerische Vermessungsverwaltung

Gemarkung Krondorf

Landkreis Schwandorf

Stadt Schwandorf

Gemarkung Ettmannsdorf