

104
T1-53,00

Unterlage 3.2




380/110-kV-Leitung Etzenricht - Schwandorf


Ltg. Nr. B161

LAGE-/GRUNDERWERBSPLAN Mast Nr. 104 - Zuwegung

- 2 380/220-kV-Leitung, Schwandorf - Etzenricht, B100 (Tennet)
Mast Nr. 6 - Mast Nr. 7, Rückbau
- 6 110-kV-Ltg. Schwandorf - Schwarzenfeld, O6 (Bayernwerk Netz GmbH)
Mast Nr. 7 - Mast Nr. 9, Rückbau

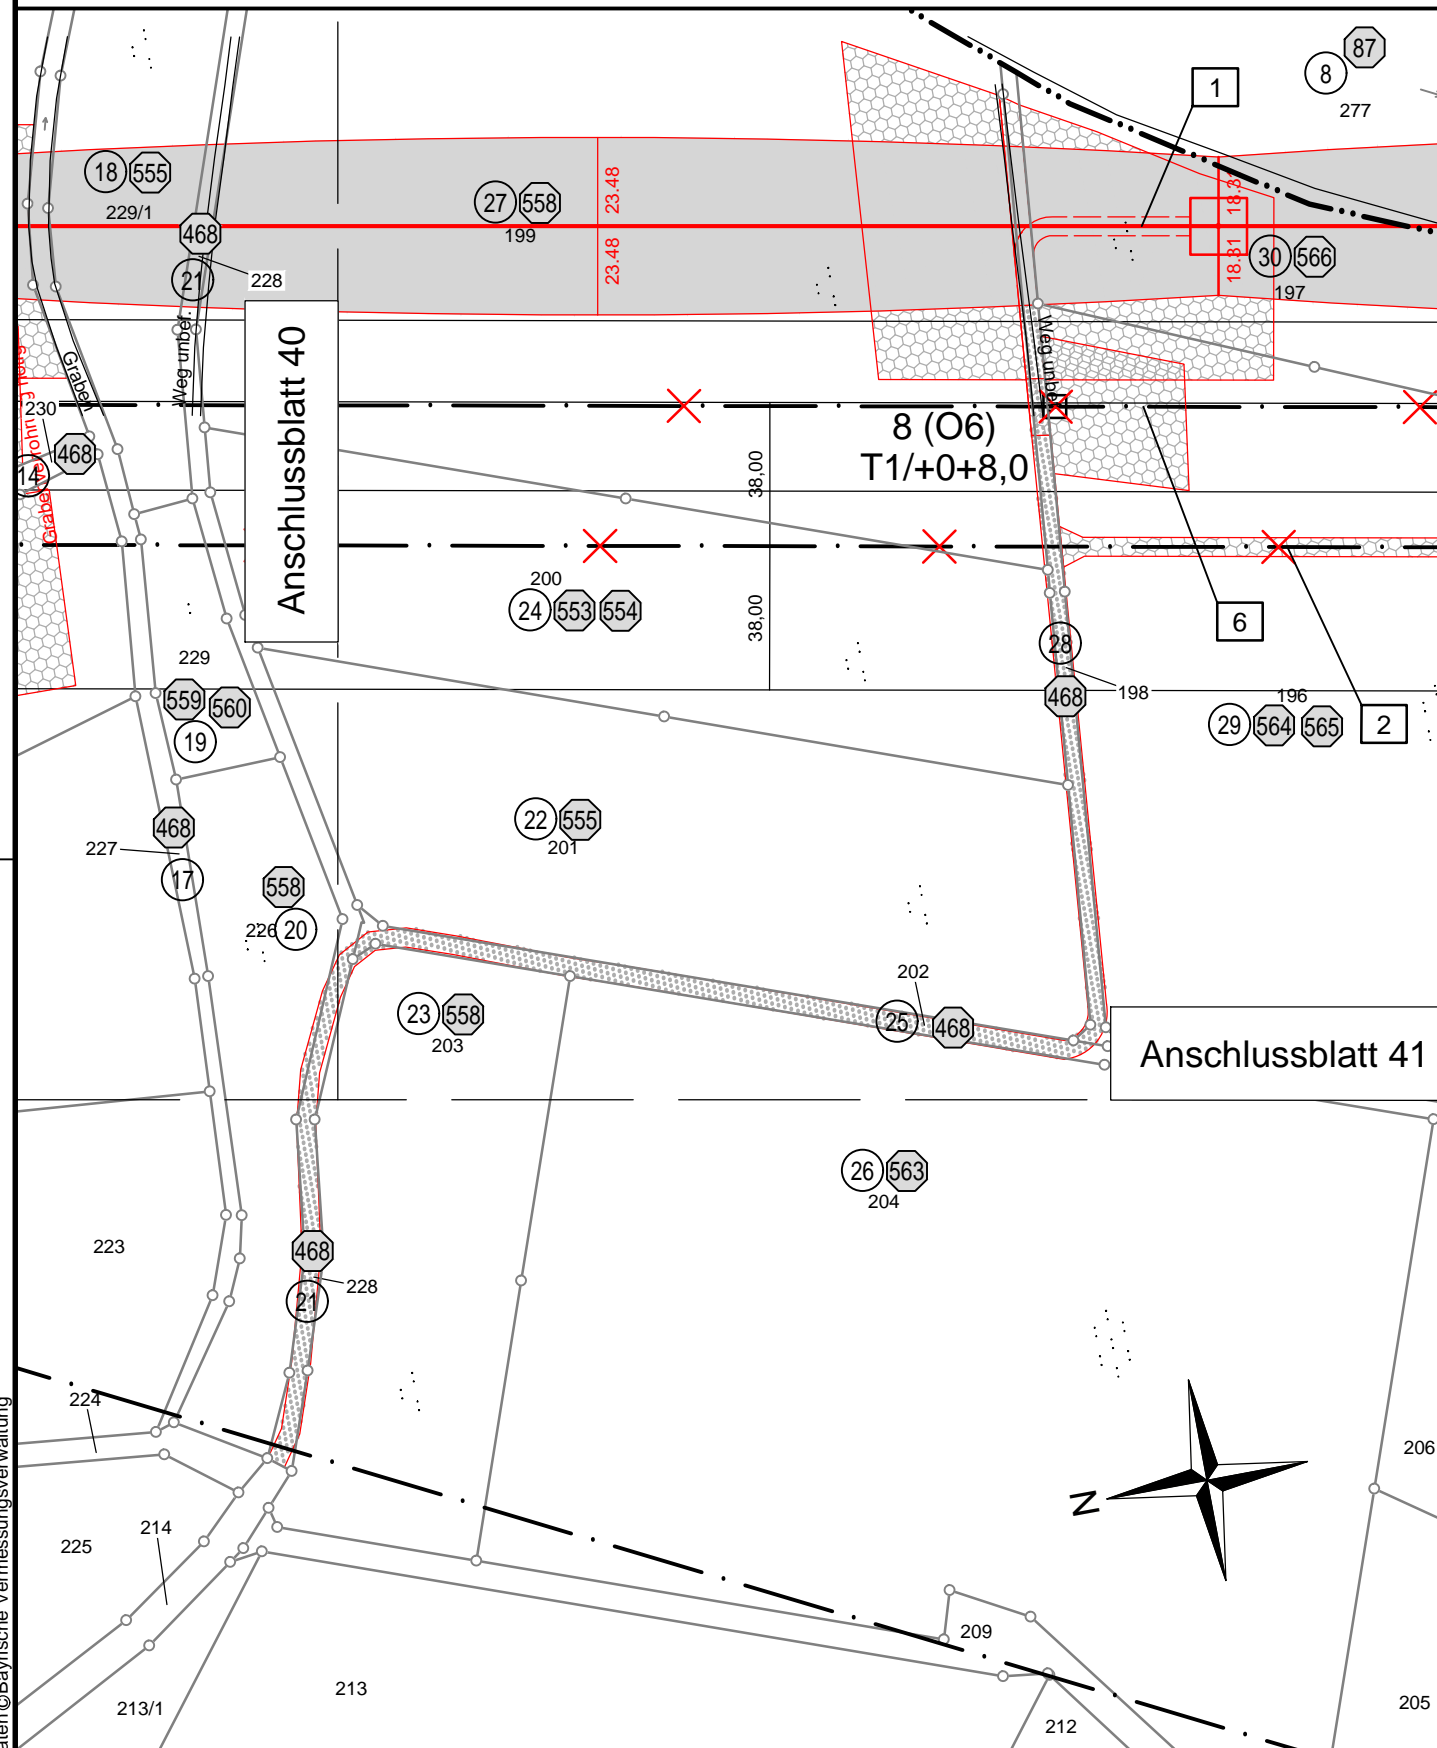

Legende:

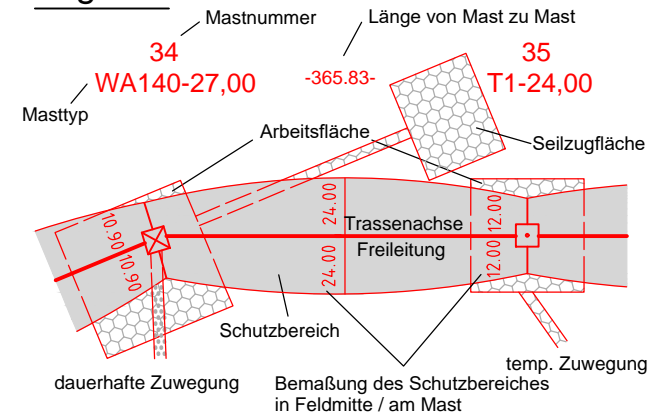

Grenzen:

- 1 Bauwerksnummer
- 1 Eigentümer-schlüsselnummer
- 5 Grundstücks-ordnungsnummer
- 37 Flurstücksnummer
- Abspannmast
- Tragmast
- Schutz-/Schleifgerüst
- Land
- Kreis
- Stadt/Gem.
- Gemarkung
- Flurstück
- Flurbereinigung
- Rückbau
- Hoch- u. Mittelsp.-Ltg.
- Waldeinschlag

Planfeststellungsunterlage

Aufgestellt
Bayreuth, 17.08.2018

i.v. Ecker *i.A. Jan Föhrer*

Satzungsgemäß ausgelegt in der Zeit
vom
bis

Zeit und Ort der Auslegung sind vor Auslegung ortsüblich bekannt gemacht worden

Gemeinde:

Dienstsiegel/Unterschrift

Firma Omexom Hochspannung GmbH	Maßstab: 1 : 2000	Einheit: Meter
	Datum	Name
	Bearb. 20.02.2018	Joachim
	Gepr. 20.02.2018	Schindler
	Zustand	-
	Org.-Einheit	-
Zust.	Änderung	Datum
		Name
Blatt: 42 / 57		

Planfeststellungsbehörde

Landkreis Schwandorf
Stadt Schwandorf Gemarkung Göggelbach

Quelle: Geobasisdaten ©Bayrische Vermessungsverwaltung