

380/110-kV-Leitung

Etzenricht - Schwandorf


Ltg. Nr. B161

LAGE-/GRUNDERWERBSPLAN

Mast Nr. 105 - Mast Nr. 106 - Zuwegung

Anschlussblatt 43

Legende:

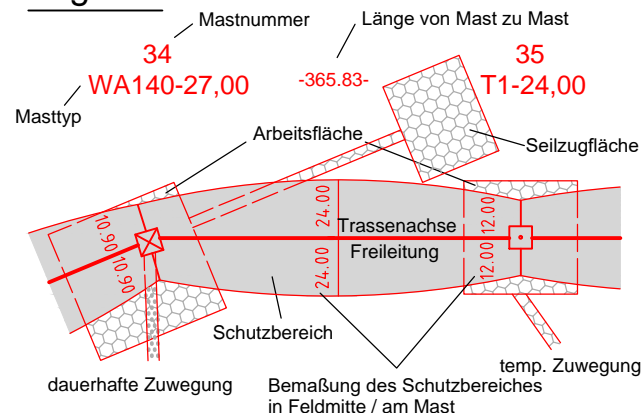

Grenzen:

1	Bauwerksnummer	Land	
1	Eigentümerschlüsselnummer	Kreis	-----
5	Grundstücksordnungsnummer	Stadt/Gem.	-----
37	Flurstücksnummer	Gemarkung
⊠	Abspannmast	Flurstück	-----
□	Tragmast	Flurbereinigung	←-----→
⌒	Schutz-/Schleifgerüst	Rückbau	×-----×
		Hoch- u. Mittelsp.-Ltg.	-----
		Waldeinschlag	

Planfeststellungsunterlage

Aufgestellt Bayreuth, 17.08.2018

i.V. E. G. ... *i.A. J. ...*

Firma: Omexom Hochspannung GmbH
 Maßstab: 1 : 2000
 Einheit: Meter

Datum	Name
Bearb. 21.02.2018	Joachim
Gepr. 21.02.2018	Schindler
Zustand	-
Org.-Einheit	-

Satzungsgemäß ausgelegt in der Zeit vom ... bis ...

Zeit und Ort der Auslegung sind vor Auslegung ortsüblich bekannt gemacht worden

Gemeinde:

Dienstsiegel/Unterschrift

Planfeststellungsbehörde

Quelle: Geobasisdaten ©Bayrische Vermessungsverwaltung

Landkreis Schwandorf
 Gemarkung Gögglbach Stadt Schwandorf