


# 380/110-kV-Leitung Etzenricht - Schwandorf

Ltg. Nr. B161

## LAGE-/GRÜNDERWERBSPLAN Mast Nr. 108 - UW Schwandorf

2 380/220-kV-Leitung, Schwandorf - Etzenricht, B100 (Tennet)  
Mast Nr. 1 - Mast Nr. 2, Rückbau

**Legende:**

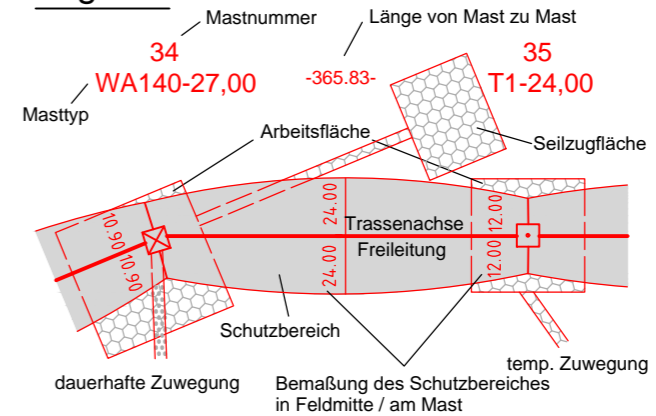

**Grenzen:**

- 1 Bauwerksnummer
- 1 Eigentümer-schlüsselnummer
- 5 Grundstücks-ordnungsnummer
- 37 Flurstücksnummer
- ⊠ Abspannmast
- ⊠ Tragmast
- ⊠ Schutz-/Schleifgerüst
- Land
- Kreis
- Stadt/Gem.
- Gemarkung
- Flurstück
- Flurbereinigung
- Rückbau
- Hoch- u. Mittelsp.-Ltg.
- Waldeinschlag

**Planfeststellungsunterlage**

Aufgestellt  
Bayreuth, 17.08.2018

*i.v. Ecker* *i.A. Jan Fink*

Firma	Maßstab:	Einheit:
Omexom Hochspannung GmbH	1 : 2000	Meter
	Datum	Name
	Bearb. 21.02.2018	Joachim
	Gepr. 21.02.2018	Schindler
	Zustand	-
	Org.-Einheit	-

Satzungsgemäß ausgelegt in der Zeit vom ..... bis .....


Zeit und Ort der Auslegung sind vor Auslegung ortsüblich bekannt gemacht worden

Gemeinde: .....

Dienstsiegel/Unterschrift .....

Planfeststellungsbehörde

Zust.	Änderung	Datum	Name	Blatt: 45 / 57
-------	----------	-------	------	----------------

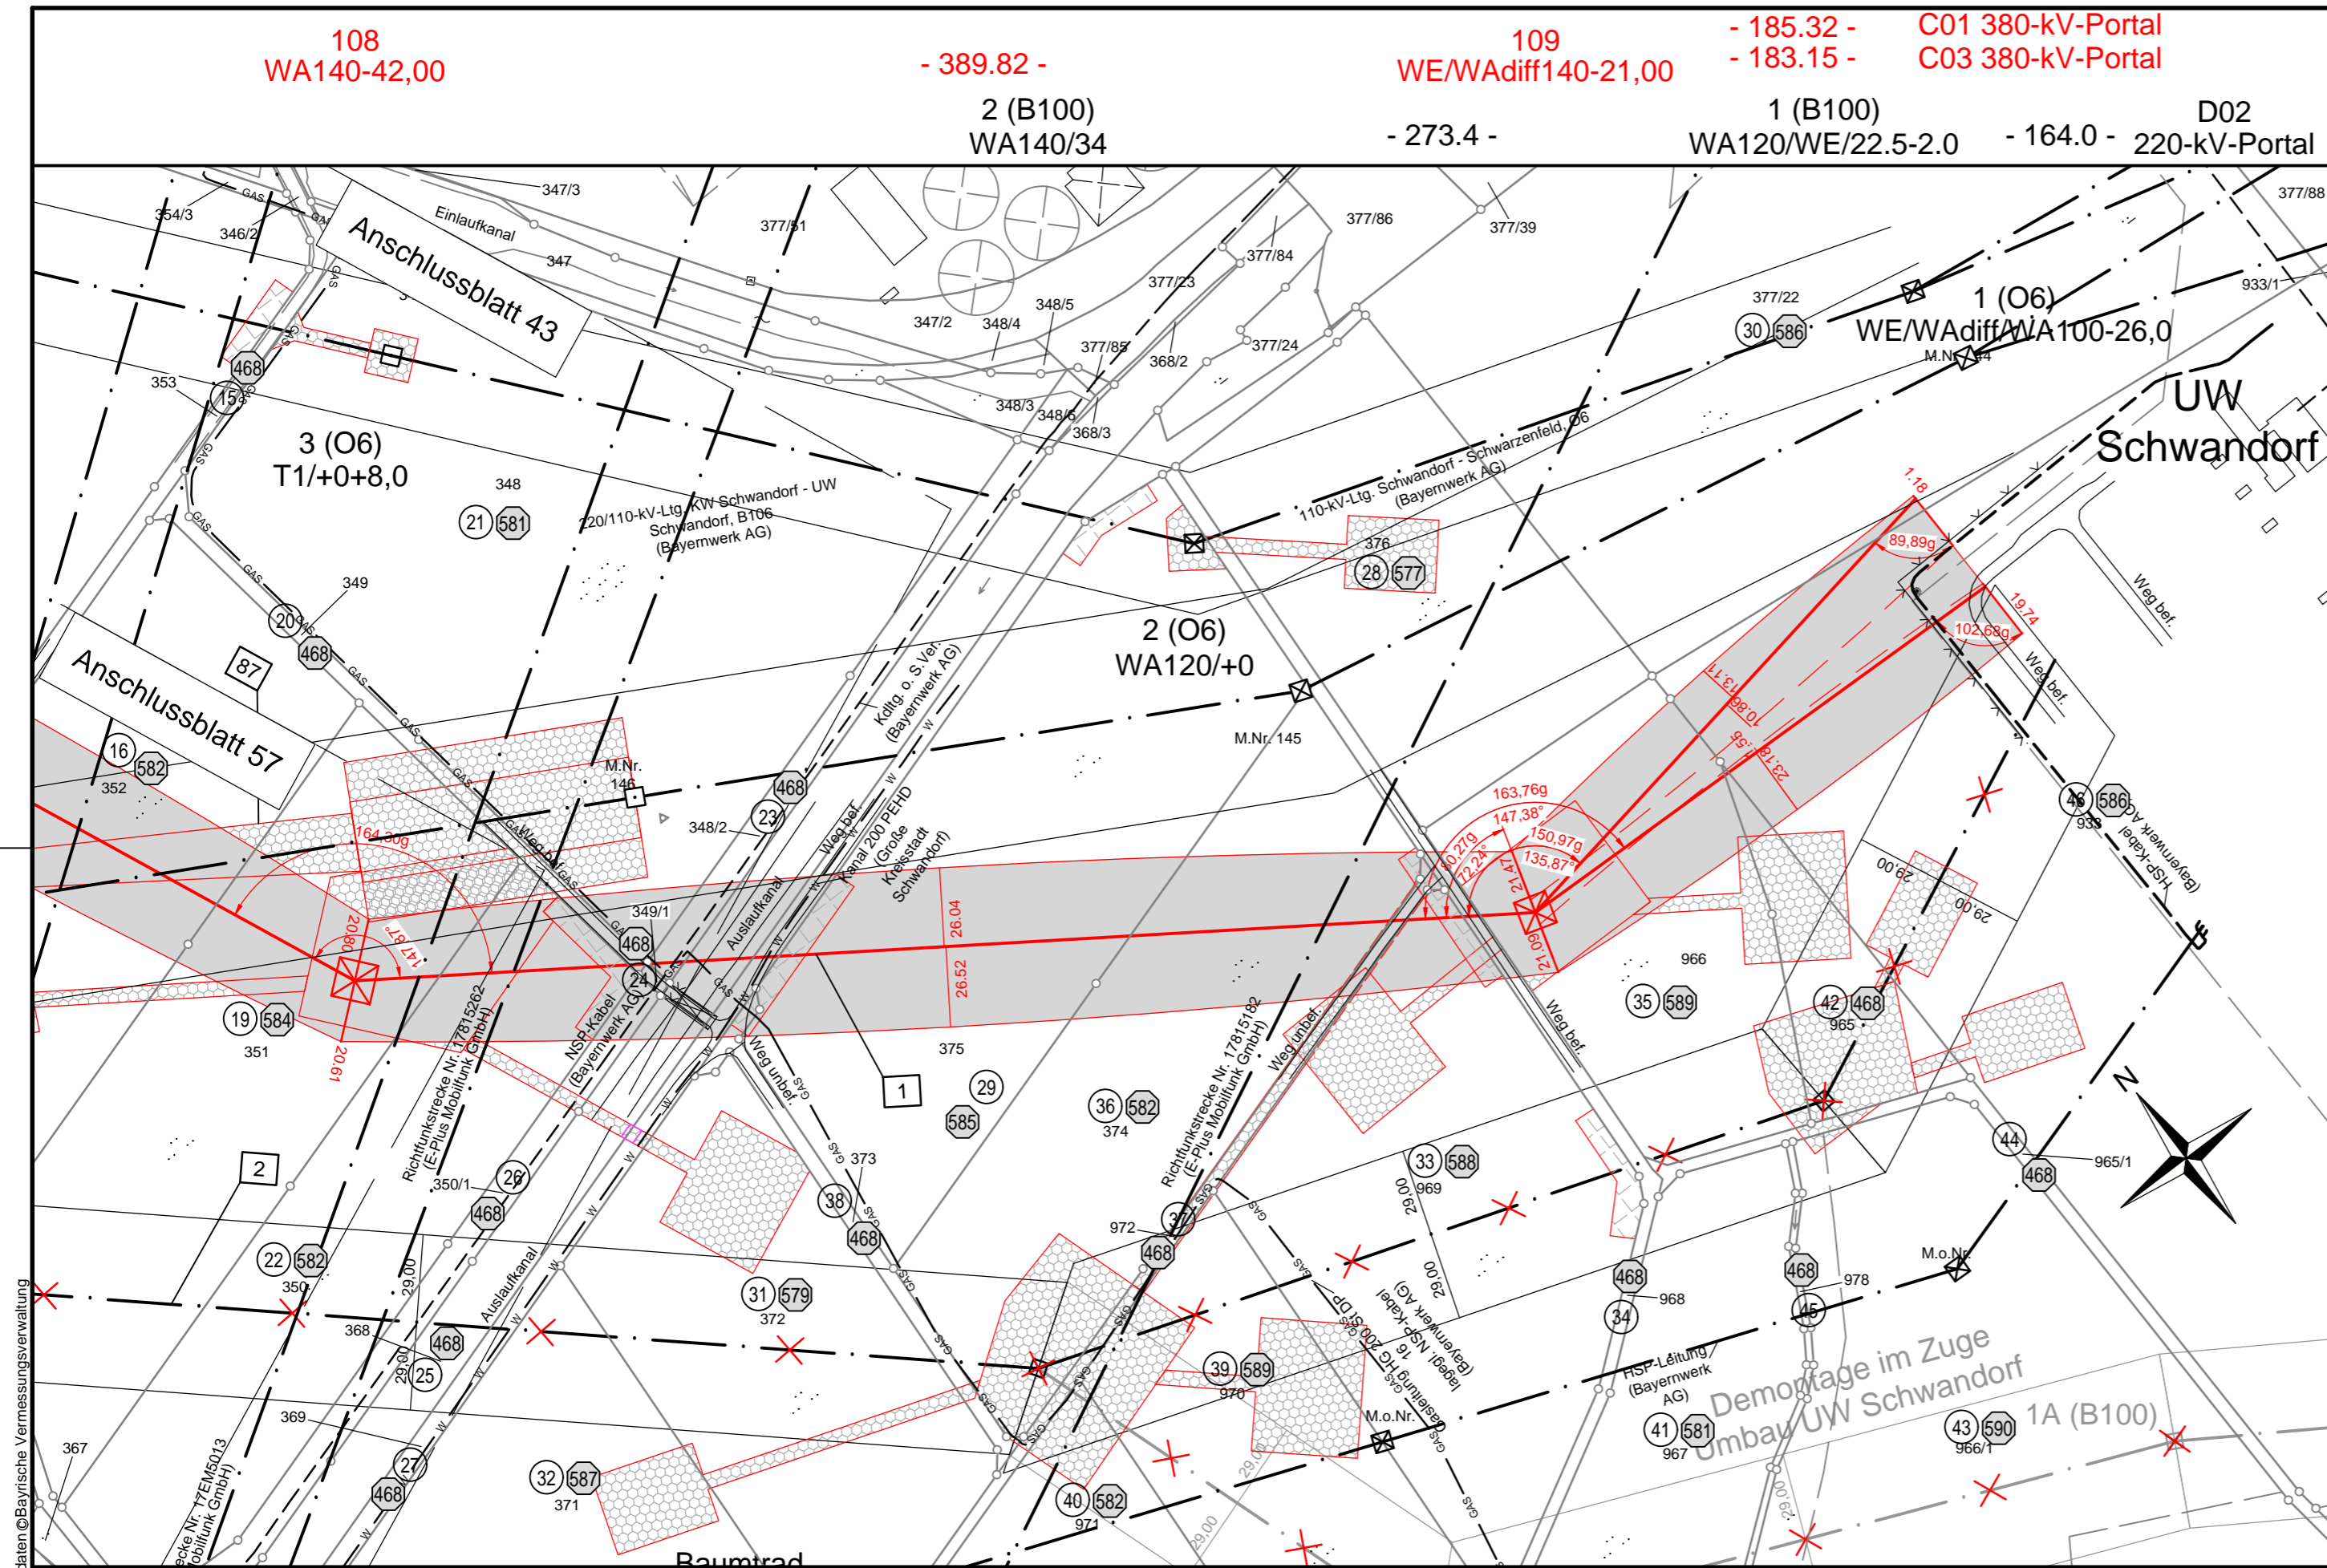

Landkreis Schwandorf

Stadt Schwandorf

Gemarkung Dachelhofen

Quelle: Geobasisdaten © Bayerische Vermessungsverwaltung