

Unterlage 3.2




380/110-kV-Leitung Etzenricht - Schwandorf

Ltg. Nr. B161

LAGE-/GRUNDERWERBSPLAN Mast Nr. 93 - Mast Nr. 96

2 380/220-kV-Leitung, Schwandorf - Etzenricht, B100 (Tennet)
Mast Nr. 14 - Mast Nr. 16 - Rückbau

Legende:

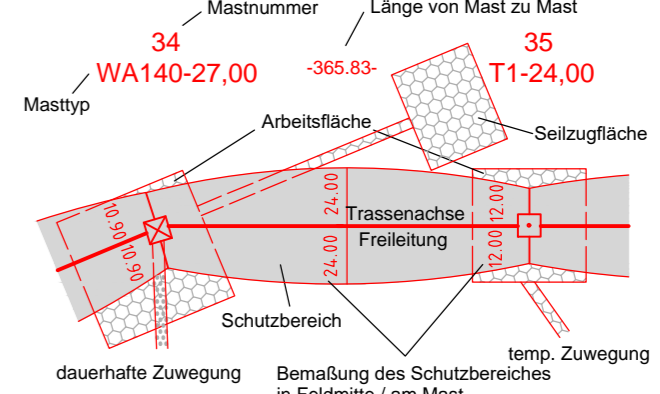

Grenzen:

- 1 Bauwerksnummer
- 2 Eigentümer-schlüsselnummer
- 3 Grundstücks-ordnungsnummer
- 4 Flurstücksnummer
- 5 Abspannmast
- 6 Tragmast
- 7 Schutz-/Schleifgerüst
- Land
- Kreis
- Stadt/Gem.
- Gemarkung
- Flurstück
- Flurbereinigung
- Rückbau
- Hoch- u. Mittelsp.-Ltg.
- Waldeinschlag


Planfeststellungsunterlage

Aufgestellt
Bayreuth, 17.08.2018

i.v. Schödel *i.A. Schödel*

Firma: Omexom Hochspannung GmbH
Maßstab: 1 : 2000
Einheit: Meter

Datum	Name
Bearb. 21.02.2018	Joachim
Gepr. 21.02.2018	Schindler
Zustand	-
Org.-Einheit	-

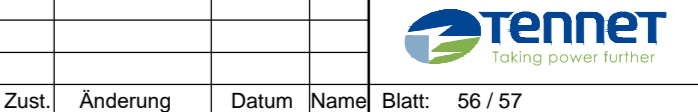

Satzungsgemäß ausgelesen in der Zeit vom bis

Zeit und Ort der Auslegung sind vor Auslegung ortsüblich bekannt gemacht worden.

Gemeinde:

Dienstsiegel/Unterschrift

Planfeststellungsbehörde

Landkreis Schwandorf Stadt Schwandorf Gemarkung Krondorf

Quelle: Geobasisdaten © Bayerische Vermessungsverwaltung