Vegetationspunkte mit Seilabstand < 5.00 m

Vegetationspunkte mit Seilabstand >= 5.00 m

C15
380-kV-Portal
DA
Standardportal

1
WE/WAdiff120-27,00
DA
D-2-D
SF

- 163.98 -

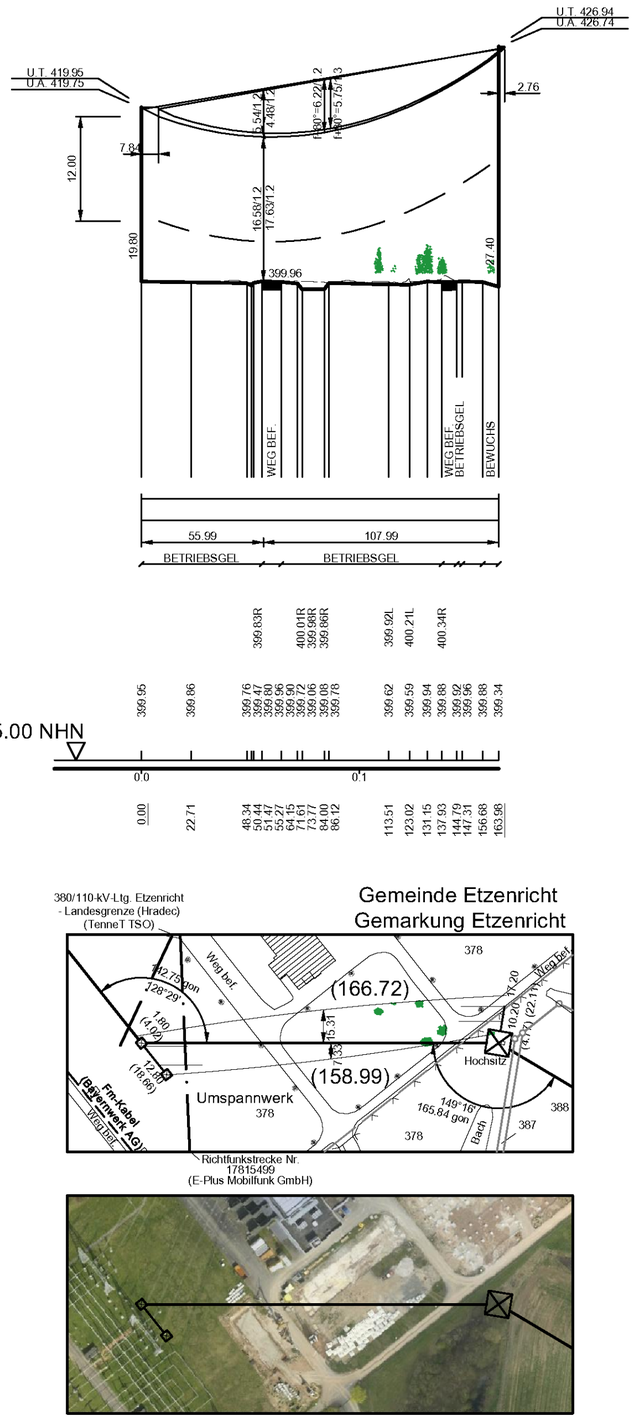

C18
380-kV-Portal
DA
Standardportal

1
WE/WAdiff120-27,00
DA
D-2-D
SF

- 136.55 -

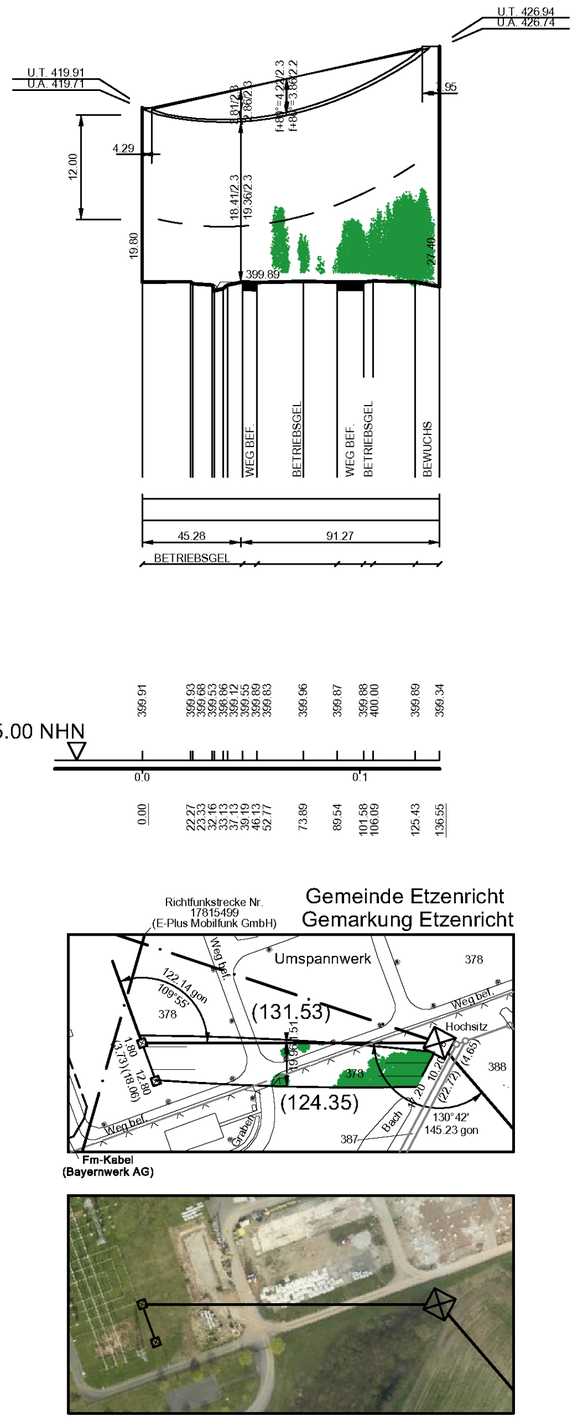

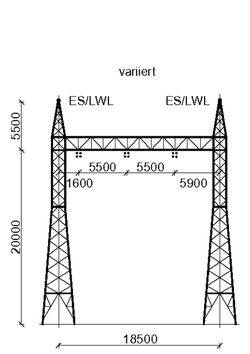

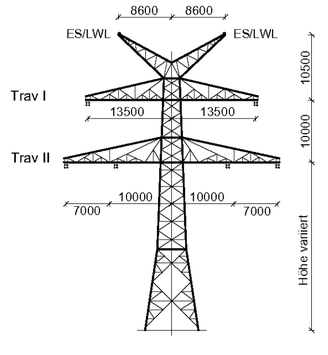

WE/WAdiff120
(geteilte Erdseilstütze)
D-2-D-2015.3
M.Nr. 1

Unterlage 4.2

TenneT Taking power further

380/110-kV-Leitung Etzenricht - Schwandorf

Ltg. Nr. B161

LÄNGENPROFIL

C15 / C18 - Mast-Nr. 1

DIN VDE-Bestimmung	:	0210/EN 50341/04.16 EIS 2 WIND 1 TEMP.: 80°C
Gestänge	:	D-2-D-2015.3
Beseilung		
Leiterseil	:	1 x 3 x 4 x 565-AL1/72-ST1A; σ_{to} = 23.0 N/mm²
	:	
Erdseil		1 x 122-AL1/71-ST1A; dhgl. zum Leiterseil bei EDS (C18 - M1)
Luftkabel	:	1 x 122-AL3/61-A20SA-13,4; dhgl. zum Leiterseil bei EDS (C15 - M1)
Ketten	:	DA = 7.00m
Seitliche Überhöhung	:	17.0 m rechts — — — — — oder links — · — · — aufgenommen
Datum der Profilaufnahme	:	04/2015

Planfeststellungsunterlage

Aufgestellt
Bayreuth, 17.08.2018

i.V. ... i.A. ...

Satzungsgemäß ausgelegen in der Zeit
vom .....
bis .....

Zeit und Ort der Auslegung sind vor Auslegung ortsüblich bekannt gemacht worden

Gemeinde: .....

Dienstsiegel/Unterschrift .....

Planfeststellungsbehörde

Firma	Maßstab:	Einheit:
Omexom Hochspannung GmbH	Länge 1:2000 Höhe 1:500	Meter

	Datum	Name
Bearb.	13.12.2017	Küter
Gepr.	26.03.2018	Schindler
Zustand		-
Org.-Einheit		-

TenneT Taking power further

Zust.	Änderung	Datum	Name

Blatt: 01 / 44

Quelle: Geobasisdaten © Bayrische Vermessungsverwaltung