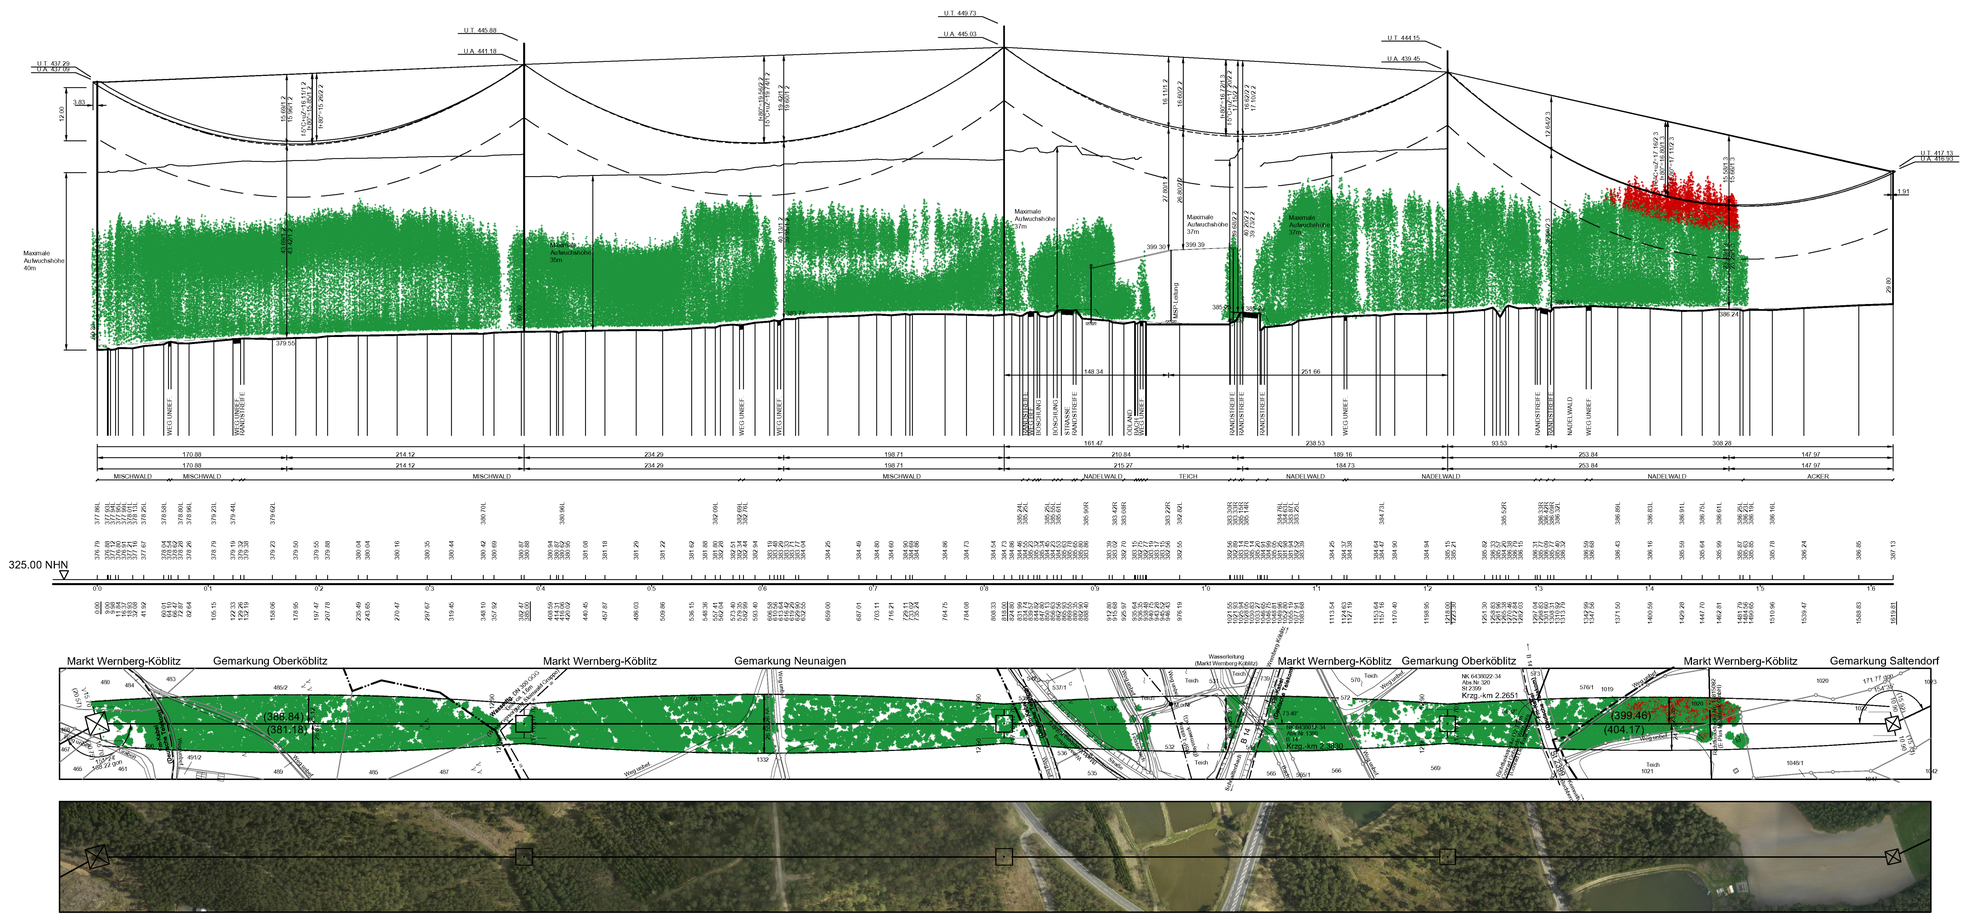

Vegetationspunkte mit Seilabstand < 5.00 m

Vegetationspunkte mit Seilabstand >= 5.00 m

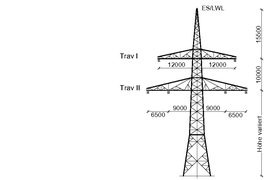

WA140
D-2-D-2015.3
M.Nr. 29

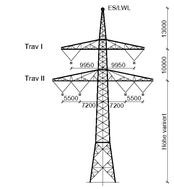

T1
D-2-D-2015.3
M.Nr. 30, 31, 32

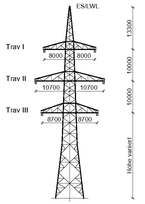

WA140
D-2-T-2016.2
M.Nr. 33

Unterlage 4.2

TenneT
Taking power further

380/110-kV-Leitung Etzenricht - Schwandorf

Ltg. Nr. B161

LÄNGENPROFIL

Mast-Nr. 29 - Mast-Nr. 33

DIN VDE-Bestimmung	:	0210/EN 50341/04.16 EIS 2 WIND 1 TEMP.: 80°C
Gestänge	:	D-2-D-2015.3; D-2-T-2016.2
Beseilung		
Leiterseil	:	2 x 3 x 4 x 565-AL1/72-ST1A; α_e = 46.0 N/mm²
	:	
Erdseil	:	-
Luftkabel	:	1 x 122-AL3/61-A20SA-13,4; dhgl. zum Leiterseil bei EDS
Ketten	:	DA = 7.00m, VK = 4.70m
Seitliche Überhöhung	:	15.5 m rechts — — — — — oder links — · — · — aufgenommen
Datum der Profilaufnahme	:	04/2015

Planfeststellungsunterlage

Aufgestellt
Bayreuth, 17.08.2018

Firma: Omexom Hochspannung GmbH

Maßstab: Länge 1:2000, Höhe 1:500
Einheit: Meter

	Datum	Name
Bearb.	13.12.2017	Kühn
Gepr.	26.03.2018	Schindler
Zustand		-
Org. Einheit		-

Zust. | Änderung | Datum | Name

Blatt 12 / 44

Rahmengemäß ausgelegen in der Zeit
vom
bis

Ort und Ort der Auslegung wird vor Auslegung ortsüblich bekannt gemacht worden

Gemeinde:

Dienstsiegel/Unterschrift

Planfeststellungsbehörde

Quelle: Geobasisdaten © Bayerische Vermessungsverwaltung