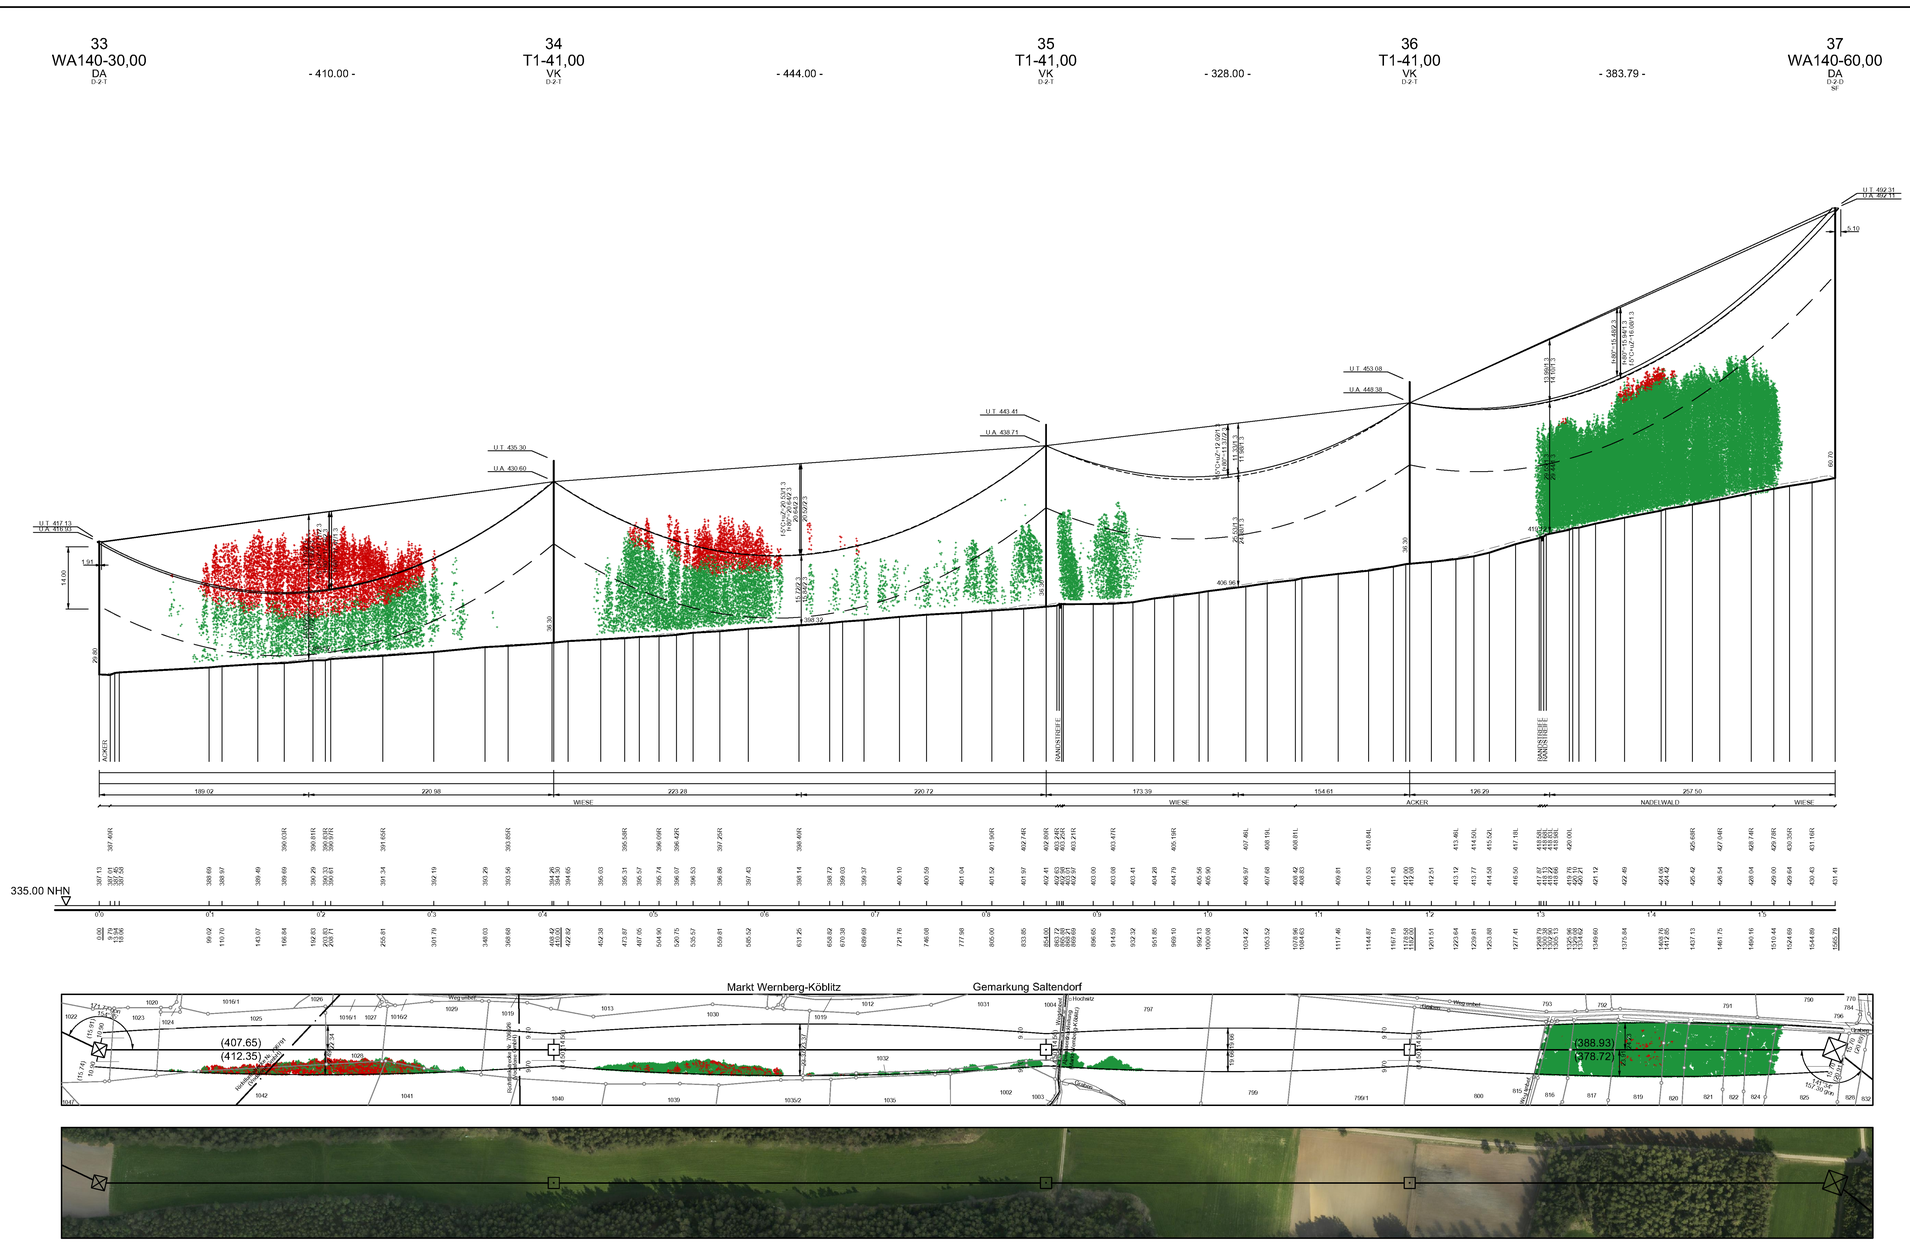

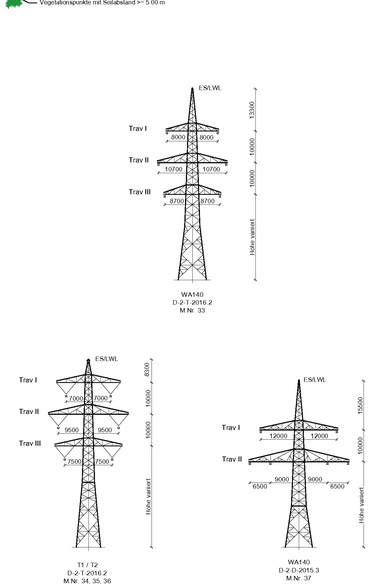

Unterlage 4.2

TENNET
Taking power further

380/110-kV-Leitung Etzenricht - Schwandorf

Ltg. Nr. B161

LÄNGENPROFIL

Mast-Nr. 33 - Mast-Nr. 37

DIN VDE-Bestimmung	:	0210/EN 50341/04.16 EIS 2 WIND 1 TEMP.: 80°C
Gestänge	:	D-2-T-2016.2; D-2-D-2015.3
Beseilung		
Leiterseil	:	2 x 3 x 4 x 565-AL1/72-ST1A; α_e = 46.0 N/mm²
	:	
Erdseil	:	-
Luftkabel	:	1 x 122-AL3/61-A20SA-13,4; dhgl. zum Leiterseil bei EDS
Ketten	:	DA = 7.00m, VK = 4.70m
Seitliche Überhöhung	:	15.0 m rechts ——— oder links — · — · — aufgenommen
Datum der Profilaufnahme	:	04/2015

Planfeststellungsunterlage

Aufgestellt
Bayreuth, 17.08.2018

Firma: Omexom Hochspannung GmbH

Maßstab:	Einheit:
Länge 1:2000	Meter
Höhe 1:500	

	Datum	Name
Bearb.	13.12.2017	Kühn
Gepr.	26.03.2018	Schindler
Zustand		-
Org. Einheit		-

TENNET Taking power further

Zust. | Änderung | Datum | Name | Blatt 13 / 44

Rahmengemäß ausgelegen in der Zeit
vom
bis
Zeit und Ort der Auslegung wird vor Auslegung ortsüblich bekannt gemacht worden
Gemeinde:

Dienstsiegel/Unterschrift

Planfeststellungsbehörde

Quelle: Geobasisdaten © Bayerische Vermessungsverwaltung