


Unterlage 4.2

380/110-kV-Leitung
Etzenricht - Schwandorf
 Ltg. Nr. B161

LÄNGENPROFIL

Mast-Nr. 81 - Mast-Nr. 84

DIN VDE-Bestimmung	: 0210/EN 50341/04:16 EIS 2 WIND 1	TEMP.: 80°C
Gestänge	: D-2-D-2015.3	
Beseilung	: 2 x 3 x 4 x 565-AL1/72-ST1A; $\alpha_s = 46.0 \text{ N/mm}^2$	
Leitersell	: -	
Erdsell	: -	
Luftkabel	: 1 x 122-AL3/61-A20SA-13.4; dghl. zum Leitersell bei EDS	
Ketten	: DA = 7.00m; VK = 4.70m	
Seitliche Überhöhung	: 15.5 m rechts ----- oder links ----- aufgenommen	
Datum der Profilaufnahme	: 04/2015	

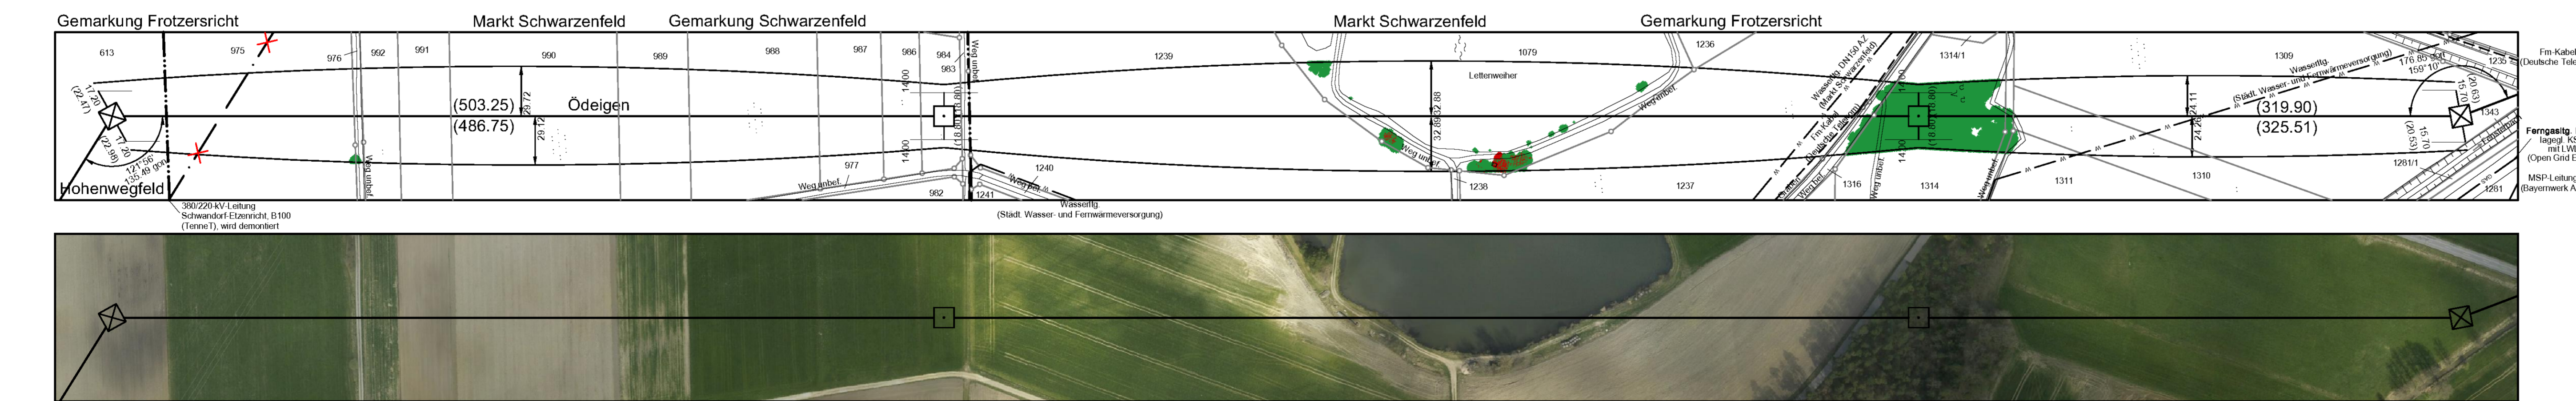

Quelle: Geobasisdaten © Bayerische Vermessungsverwaltung

Planfeststellungsunterlage

Aufgestellt: 17.08.2018
 Ort: Schwandorf, Bayern

(Signaturen)

Firma: **Omexom**
 Hochspannung GmbH

Maßstab: 1:2000
 Länge: 1:500
 Höhe: 1:500

Einheit: Meter

Datenbank: 13.12.2017
 Küber: 28.03.2018
 Schindler

Zust: Änderung Datum Name Blatt: 31/44

Planfeststellungsbehörde