Vegetationspunkte mit Seilabstand < 3.50 m

Vegetationspunkte mit Seilabstand >= 3.50 m

26N		27		28		29
WE/WAdiff/WA100-27,00		T2/+8		T1/+8+6		T1/+6
DA-110kV	- 366.84 -	DH	- 386.69 -	DH	- 329.84 -	DH
A/2/D		A/2/63		A/2/63		A/2/63
HWF 0,5						

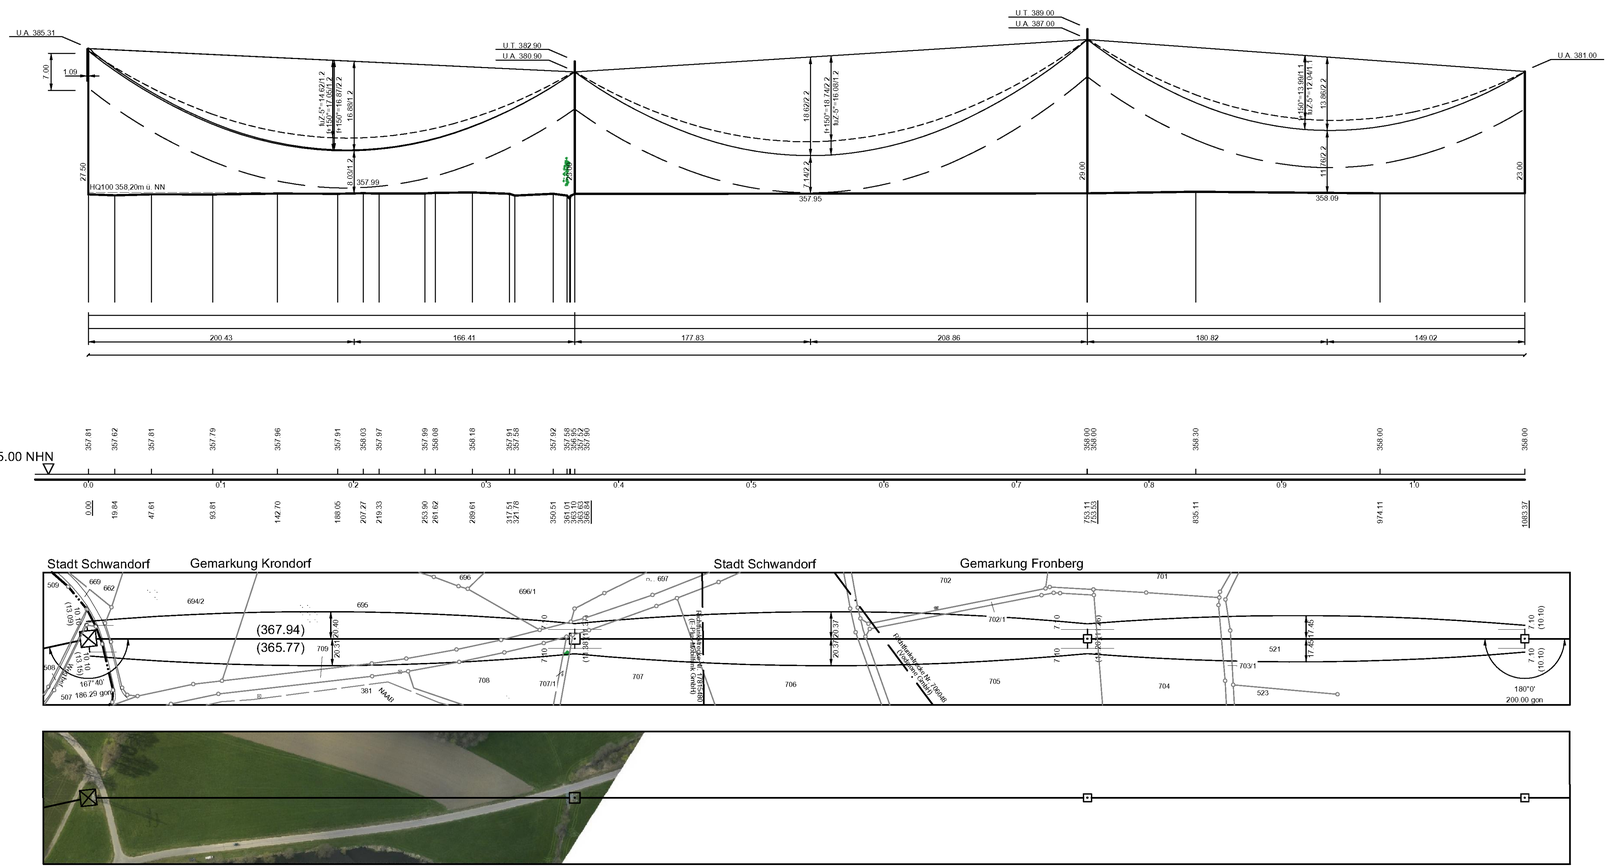

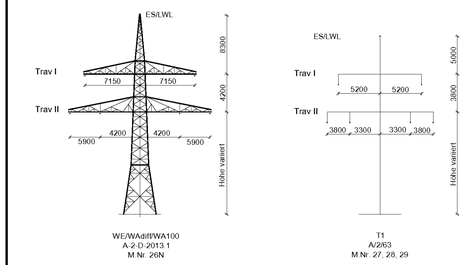

WE/WAdiff/WA100
A-2-D-2013.1
M.Nr. 26N

T1
A/2/63
M.Nr. 27, 28, 29

Unterlage 4.3

TenneT Taking power further

110-kV-Leitung Schwandorf - Schwarzenfeld

Ltg. Nr. O6

LÄNGENPROFIL

Mast-Nr. 26N - Mast-Nr. 29

DIN VDE-Bestimmung	:	0210/EN 50341/01.11 EIS 1 WIND 1 TEMP.: 150°C
Gestänge	:	A-2-D-2013.1; A/2/63
Beseilung		
Leiterseil	:	2 x 3 x 1 x TAL/STALUM 184/30; σ_{zul} = 85.0 N/mm²
Erdseil	:	-
Luftkabel	:	1 x ASLH-D(S)B(AY/AW 110/50-11,9); σ_{zul} = 118.0 N/mm²
Ketten	:	DA = 3.50m; DH = 2.00m
Seitliche Überhöhung	:	10.0 m rechts ——— oder links — · — · — aufgenommen
Datum der Profilaufnahme	:	04/2015

Planfeststellungsunterlage

Aufgestellt
Bayreuth, 17.08.2018

i.V. i.A.

Satzungsgemäß ausgelegen in der Zeit
vom .....
bis .....

Zeit und Ort der Auslegung sind vor Auslegung ortsüblich bekannt gemacht worden

Gemeinde: .....

Dienstsiegel/Unterschrift .....

Planfeststellungsbehörde

Firma	Maßstab:	Einheit:
Omexom Hochspannung GmbH	Länge 1:2000 Höhe 1:500	Meter

	Datum	Name
Bearb.	13.12.2017	Kuter
Gepr.	26.03.2018	Schindler
Zustand		-
Org.-Einheit		-

TenneT Taking power further

Zust	Änderung	Datum	Name	Blatt 7 / 7

Quelle: Geobasisdaten © Bayrische Vermessungsverwaltung