


Landkreis Schwandorf
Gemeinde Schmidgaden
Gemarkung Schmidgaden

Landkreis Schwandorf
Gemeinde Fensterbach
Gemarkung Dürnsricht

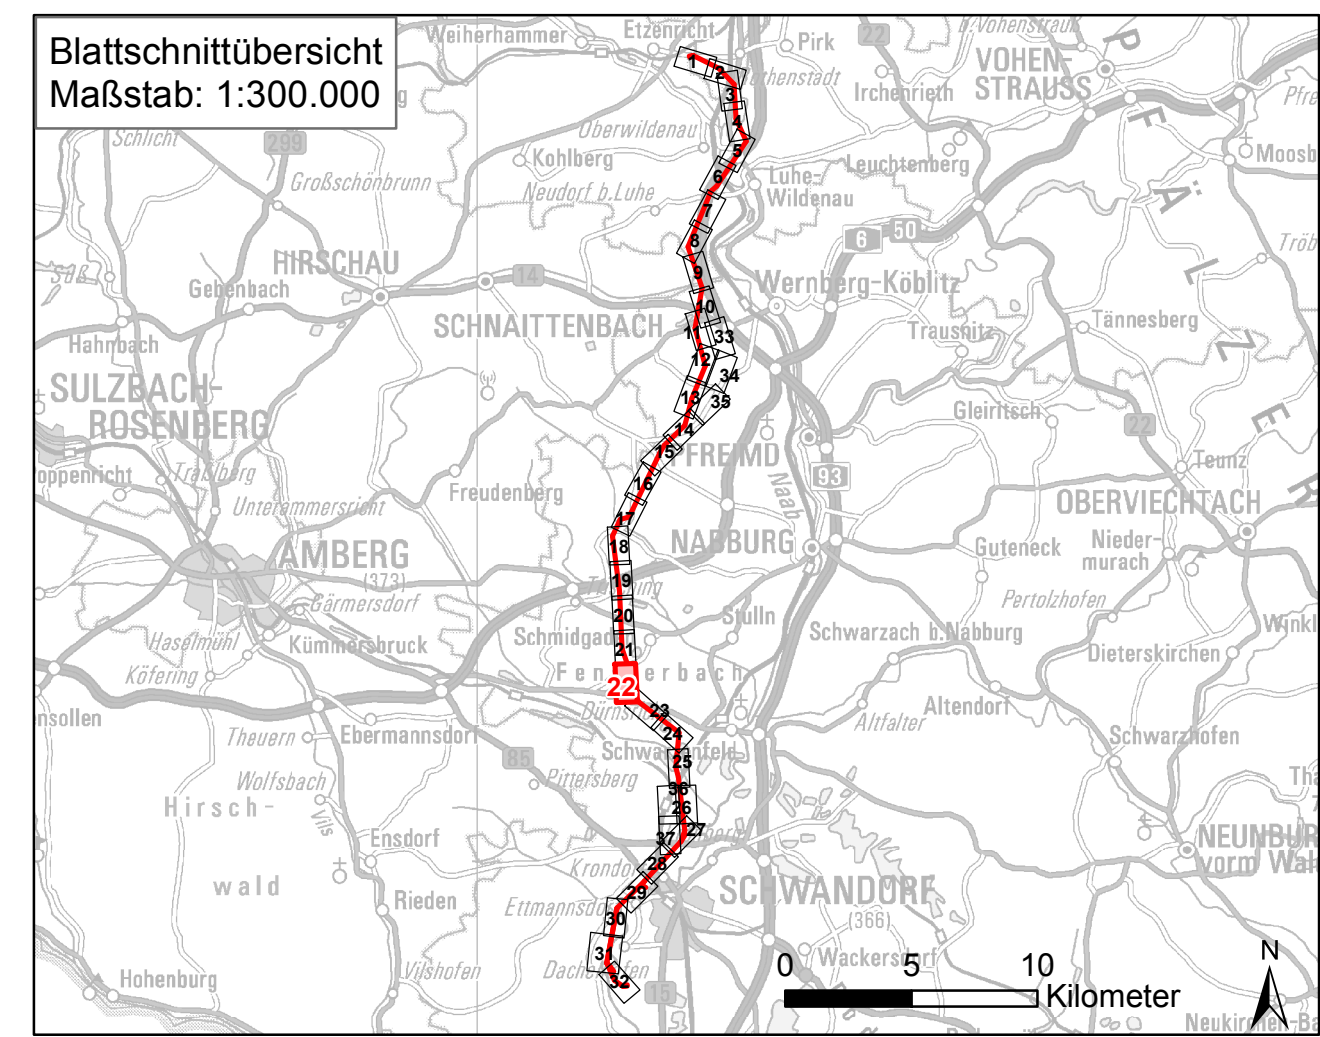

Blattschnittübersicht
Maßstab: 1:300.000

Nr.	Art der Änderung	Datum	Zeichen

Unterlagen zum Planfeststellungsverfahren
Umweltstudie (UVS / LBP)

Vorhabensträger: TenneT TSO GmbH			
Bernecker Straße 70 95448 Bayreuth			
Ersteller: TNL Umweltplanung			
Raiffeisenstraße 7 35410 Hungen		Tel.: +49 (0) 6402/ 51 9621-0 Fax: +49 (0) 6402/ 51 9621-30	
Institut für Umweltplanung und Raumentwicklung			
Amalienstraße 79 80799 München		Tel.: +49 (0) 89/ 30 74 975-0 Fax: +49 (0) 89/ 30 74 975-25	
Vorhaben: Ostbayernring – Ersatzneubau 380/110-kV-Höchstspannungsleitung Redwitz – Schwandorf einschließlich Rückbau der Bestandsleitung			
Abschnitt Umspannwerk Etzenricht – Umspannwerk Schwandorf (Ltg.Nr. B161) Mast 072 - 075			
Unterlage: Umweltstudie (UVS / LBP) Maßnahmindetailplan			
Unterlage- / Blatt-Nr.: B 5.2 / Blatt 22 von 39	bearbeitet: Altmann	10.08.2018	
Maßstab 1:2.000	gezeichnet: Columbu	10.08.2018	
Blattgröße 970 x 415 mm	geprüft: Marzelli / Bernshausen	10.08.2018	
Aufgestellt: Bayreuth, den 17.08.2018			
i.V. Thomas Ehrhardt-Unglaub		i.A. Lars Fischer	