


Kreisstadt Schwandorf
Landkreis Schwandorf

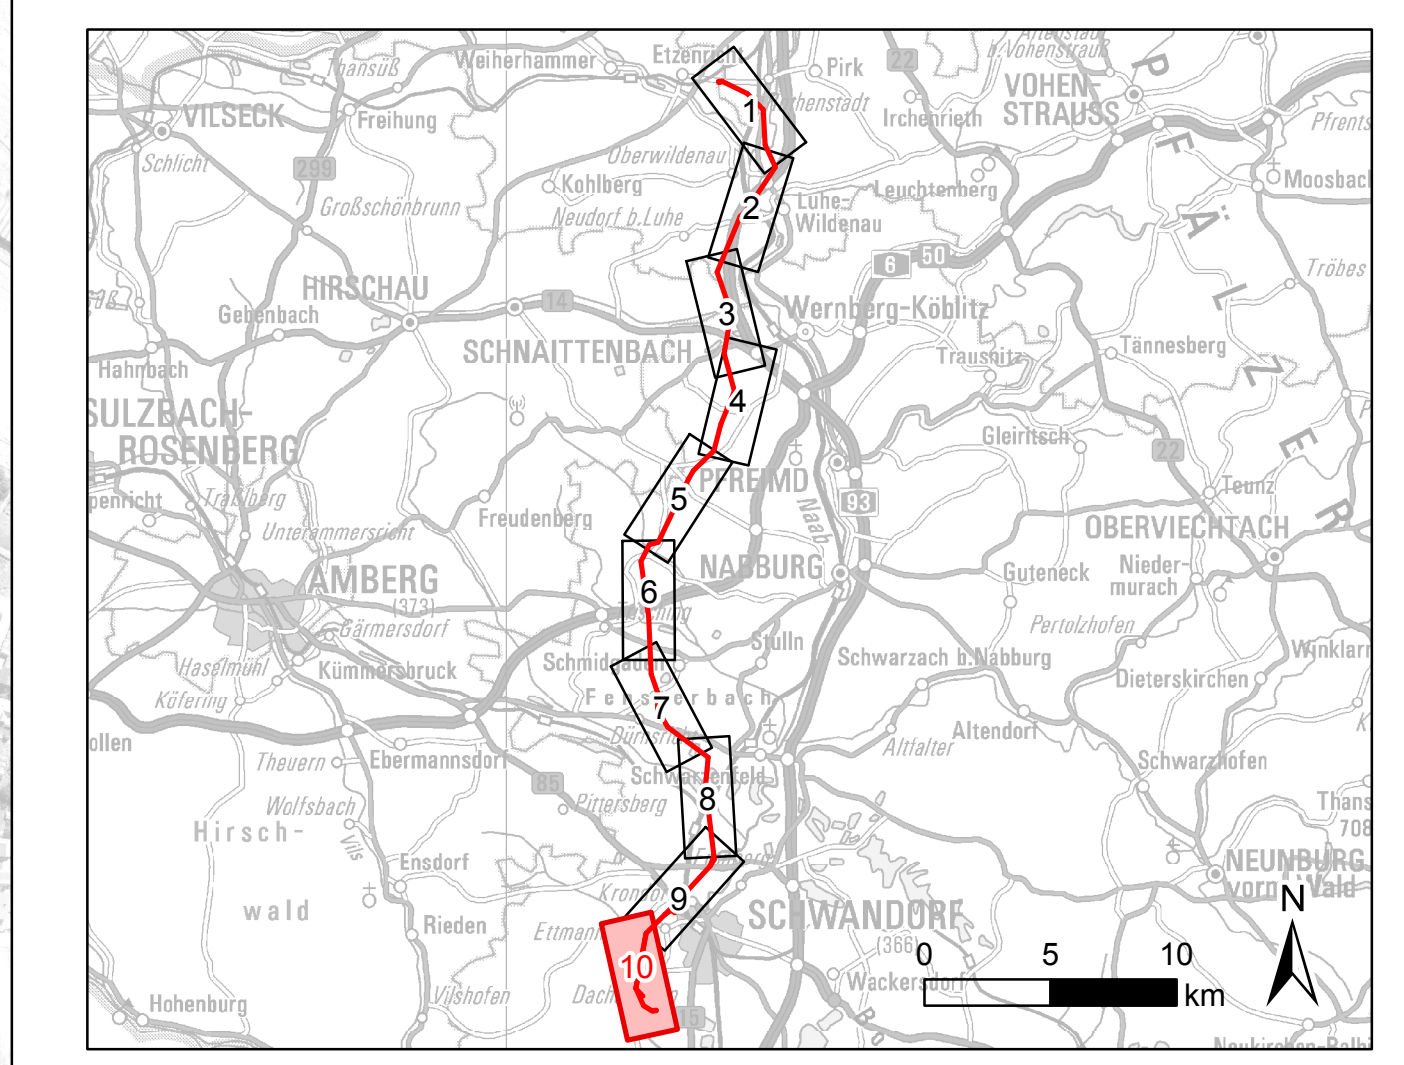

Nr.	Art der Änderung	Datum	Zeichen

Unterlagen zum Planfeststellungsverfahren

Umweltstudie (UVS / LBP)

Vorhabensträger:	TenneT TSO GmbH	
Bermerker Straße 70 95448 Bayreuth		
Ersteller:	TNL Umweltplanung	
Raiffeisenstraße 7 35410 Hungen	Tel.: +49 (0) 6402/ 51 9621-0 Fax: +49 (0) 6402/ 51 9621-30	
Institut für Umweltplanung und Raumentwicklung		
Amalienstraße 79 80799 München	Tel.: +49 (0) 89/ 30 74 975-0 Fax: +49 (0) 89/ 30 74 975-25	

Vorhaben: **Ostbayernring – Ersatzneubau 380/110-kV-Höchstspannungsleitung Redwitz – Schwandorf einschließlich Rückbau der Bestandsleitung**
Abschnitt Umspannwerk Etzenricht – Umspannwerk Schwandorf (Ltg.Nr. B161) Mast 099 - 109

Unterlage: Umweltstudie (UVS / LBP)
Wald

Unterlage- / Blatt-Nr.: C11.1.6 / Blatt 10 von 10	bearbeitet:	Allmann	10.08.2018
Maßstab: 1:5.000	gezeichnet:	Columbu	10.08.2018
Blattgröße: 1160 x 420 mm	geprüft:	Marzelli / Bernshausen	10.08.2018

Aufgestellt: Bayreuth, den 17.08.2018

i.V. Thomas Ehrhardt-Unglaub

i.A. Lars Fischer