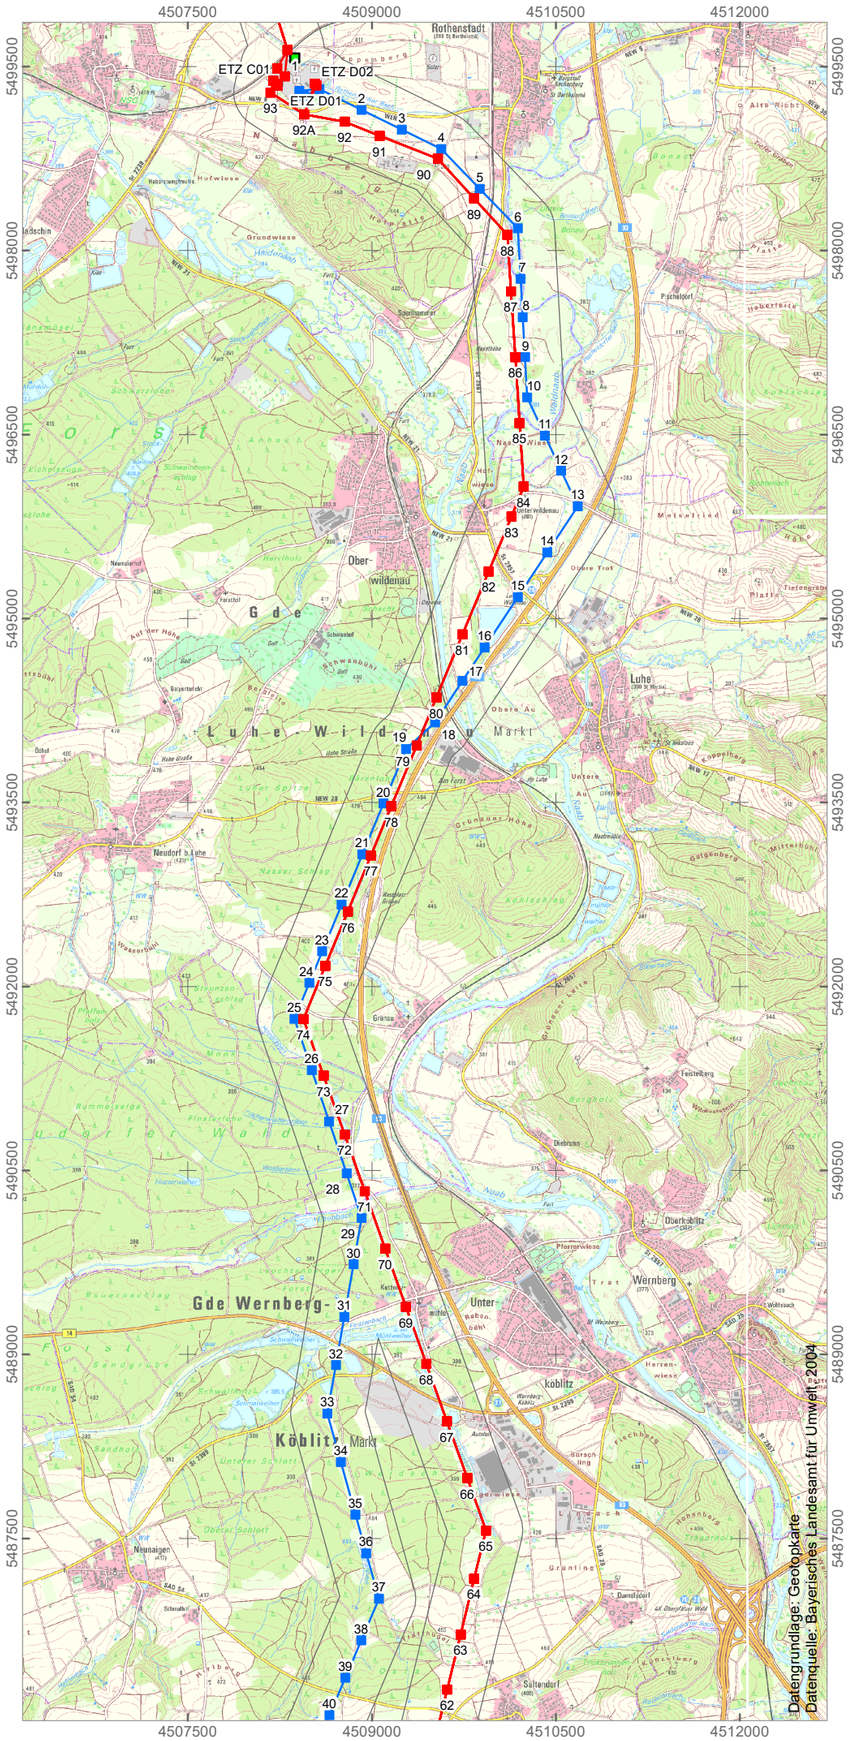

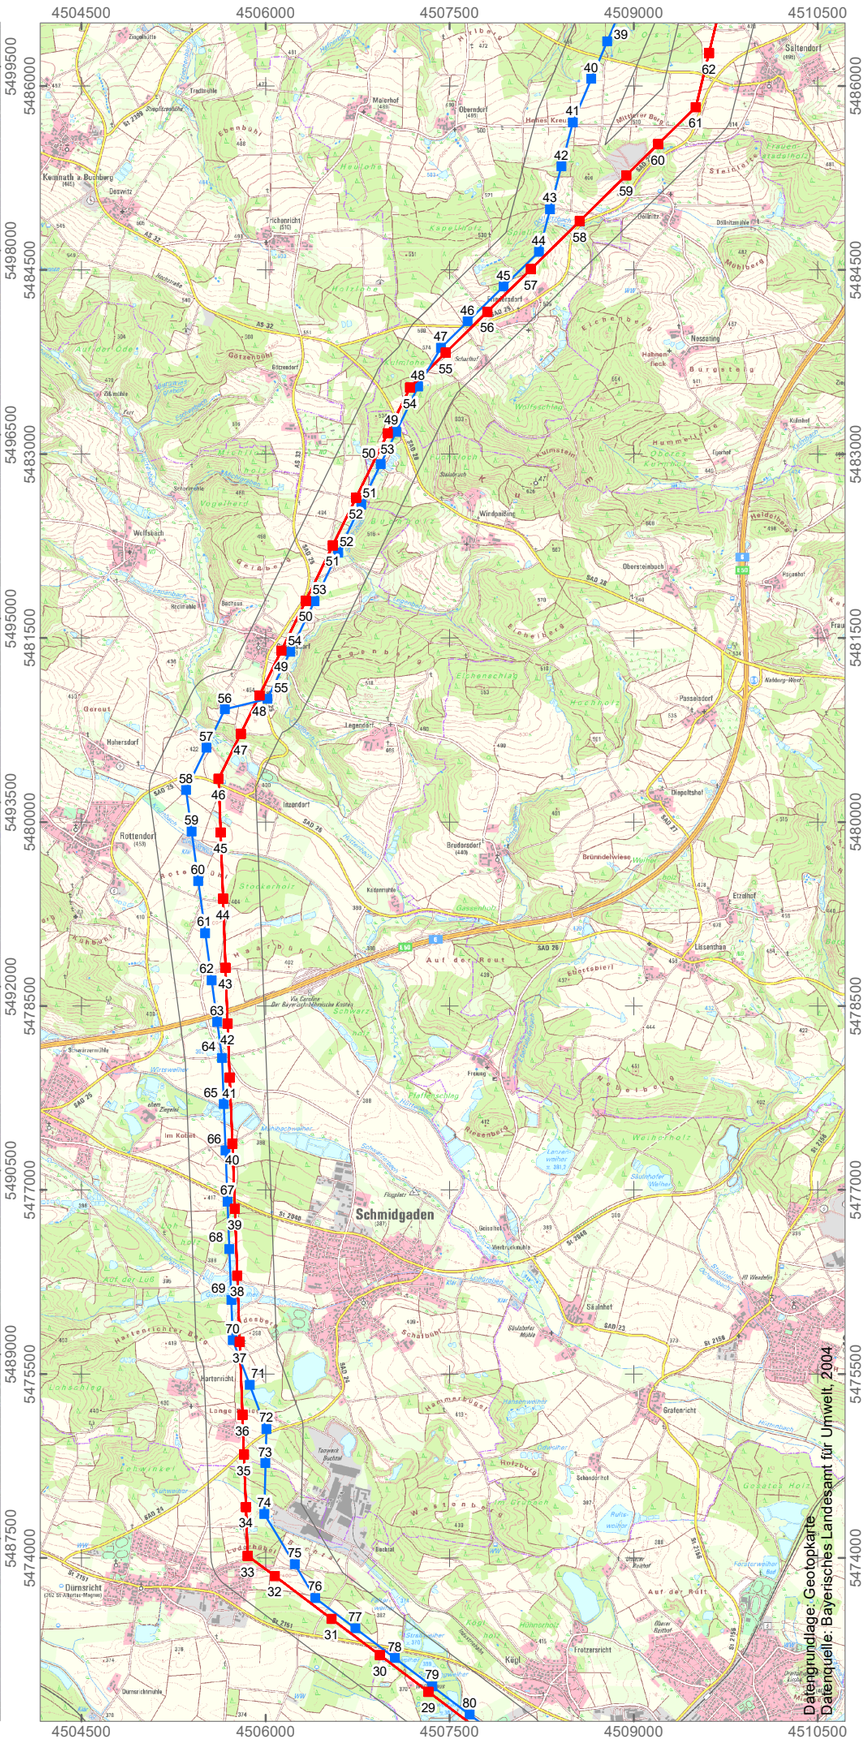

- Geotop
- 300m Abstand zur Trassenachse Masten
- 110-kV-Bestandsleitung O6 Masten
- 380-kV-Bestandsleitung Trassenachse
- 380-kV-Bestandsleitung Masten
- Neubauleitung
- Trassenachse 380-kV-Neubauleitung

Nr.	Art der Änderung	Datum	Name
001	Anpassung der Beschriftung der 380-kV-Neubaumaste	15.08.2018	re

Planverfasser:		Datum	Name
GZP GbR Schauenburgerstr. 116 24118 Kiel	bearbeitet	12.03.2018	re
	gezeichnet	12.03.2018	re
	geprüft	15.03.2018	ge

Auftraggeber:

TenneT TSO GmbH
Bernecker Straße 70
95448 Bayreuth

Projekt:	Anlage:	Blatt Nr.
Ostbayernring – Ersatzneubau 380/110-kV-Höchstspannungsleitung Redwitz – Schwandorf einschließlich Rückbau der Bestandsleitung: Bodenschutzkonzept (8002-17-0078-K-006)	08	1 von 2
	Planinhalt: Abschnitt Umspannwerk Etzenricht – Umspannwerk Schwandorf (Ltg.Nr. B161): Geotopkarte (1)	

Maßstabsleiste: 0 500 1'000 Meter

Maßstab: 1:50'000

Koordinatensystem: DHDN GK Zone 4
Projektion: Transverse Mercator

N