



Detail A

Zulauf
M=1:100

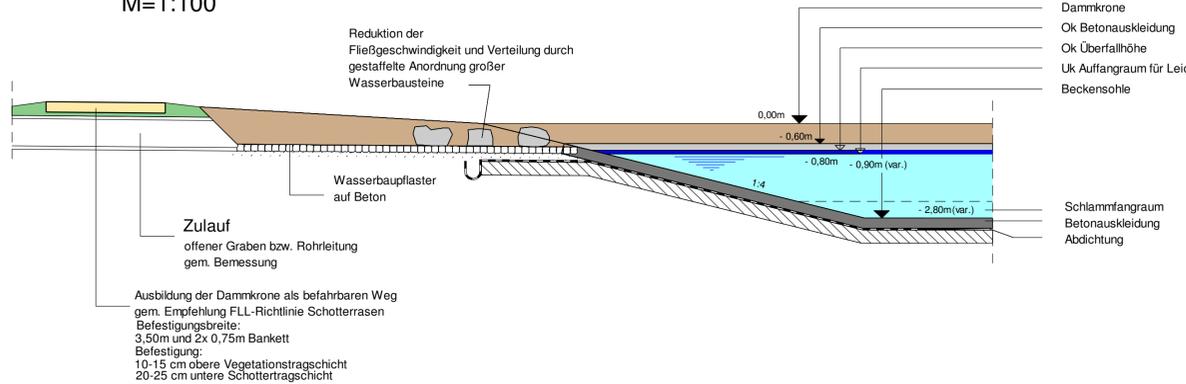


Detail B

Überlaufbauwerk
M=1:100

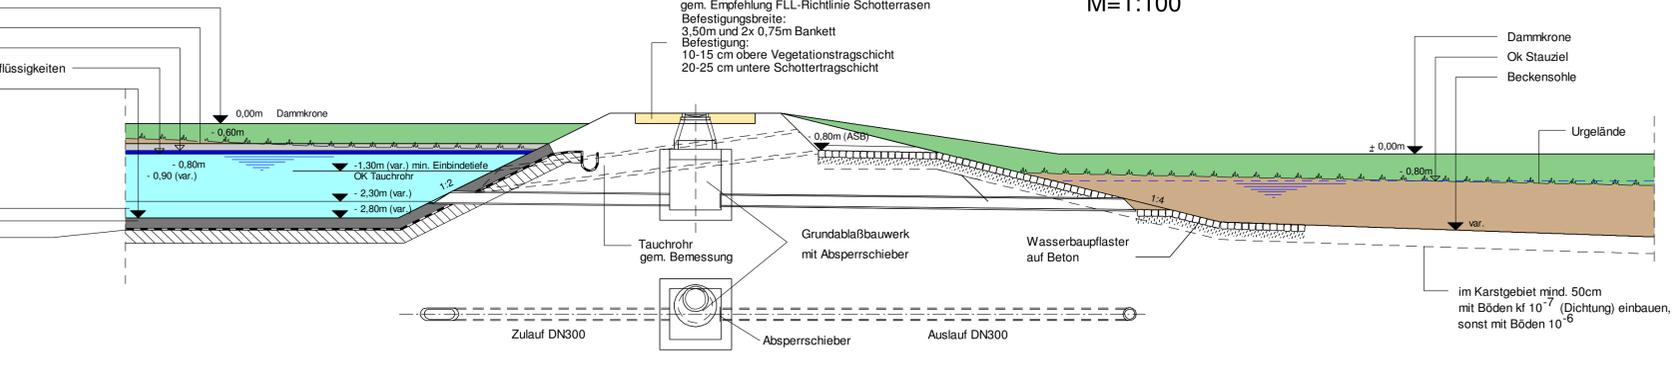


Längsschnitt

M=1:500

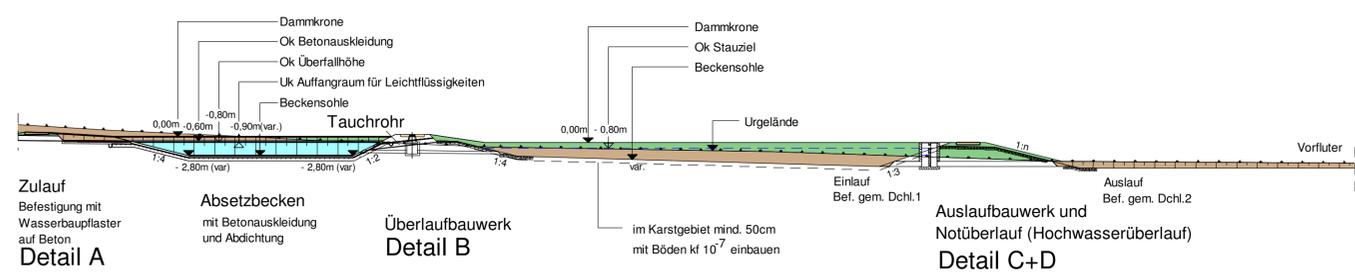

Detail C

Auslaufbauwerk
M=1:100

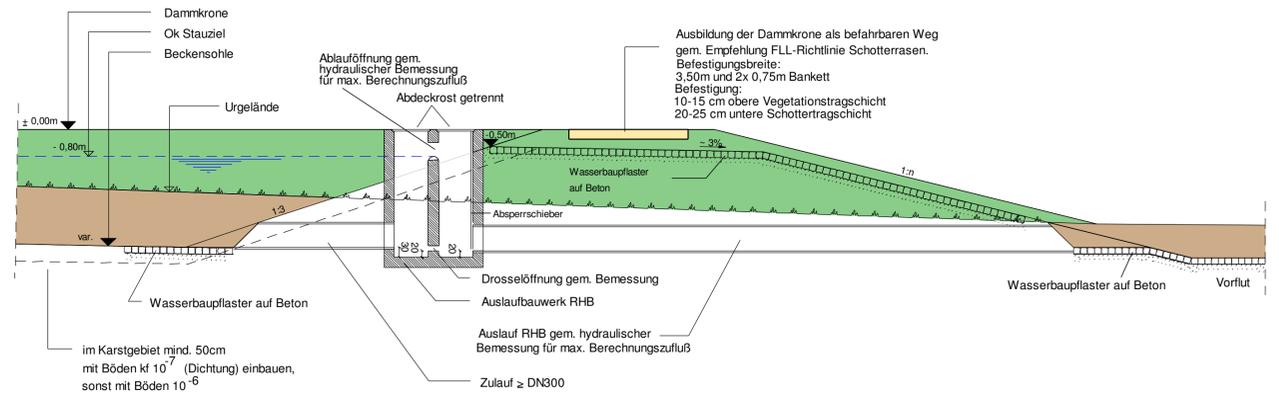


Absetzbecken

Verhältnis Länge zur Breite ca. 3:1

Regenrückhaltebecken

(Trockenbecken)

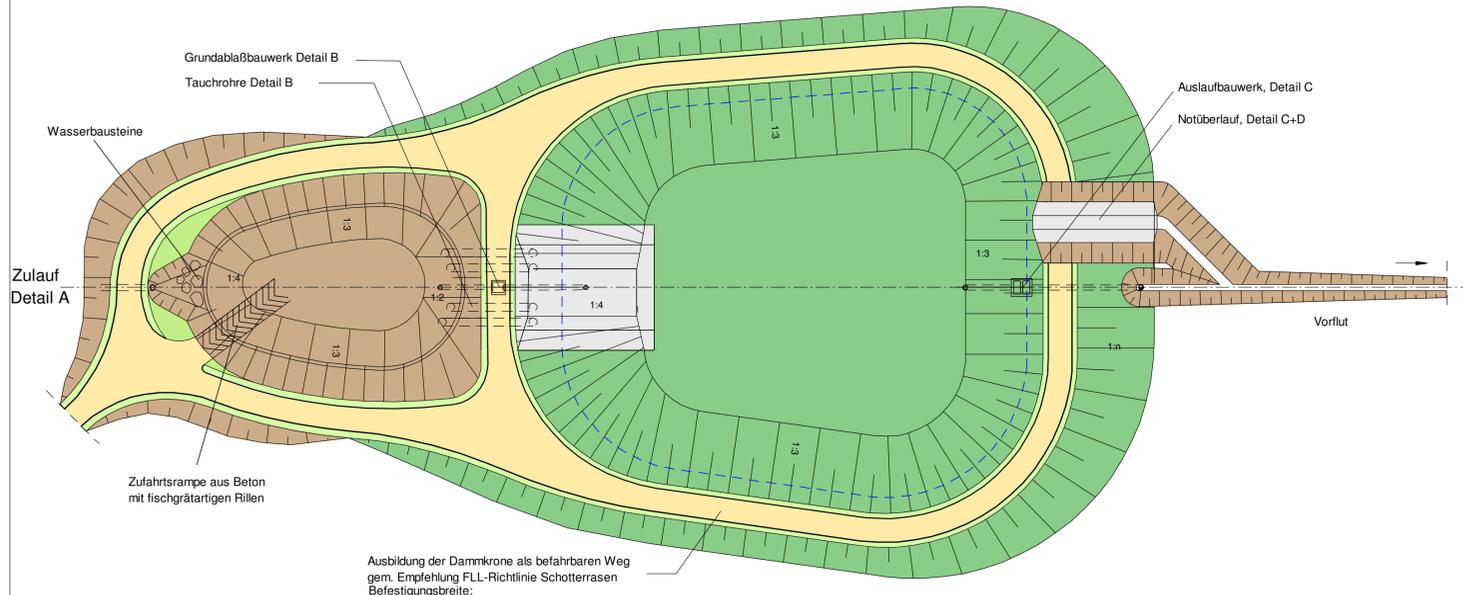


Grundriß

M=1:500

Detail D

Notüberlauf (Hochwasserüberlauf)
M=1:100

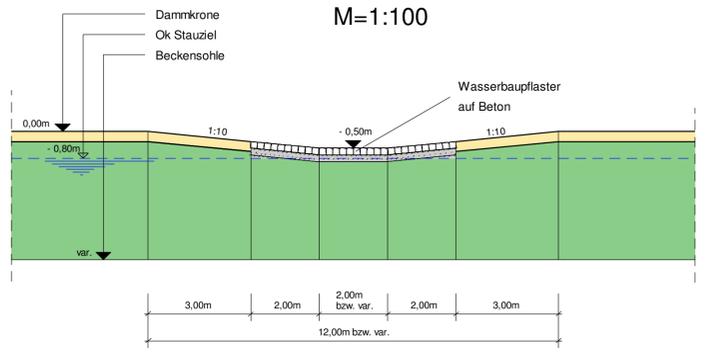

Autobahndirektion Nordbayern		bearbeitet: Gz: 4121 Sept. 2011 Felsberger	
Flaschenhofstraße 55 90402 Nürnberg		gezeichnet: Gz: 4124 Sept. 2011 Sperber	
Tel.: 0911/4621-01, Fax: 0911/4621-456, E-Mail: poststelle@abdnrb.bayern.de		geprüft: Gz: 412 März 2014 Bengel	
		PSP Nr.: B025.ABAP0009.00.CO.10	
		Projekt: 55_RHB	
		ABAP0009_S2_Systemplan_ASB-RHB	

Nr.	Art der Änderung	Datum	Zeichen

FESTSTELLUNGSENTWURF

Straßenbauverwaltung Freistaat Bayern		Unterlage / Blatt-Nr.: 8.2	
Autobahndirektion Nordbayern		Systemplan	
Straße / Abschn.-Nr. / Station: A3_840_3,0		Absetz- und Regenrückhaltebecken	
PRQUIS-Nr.: entfällt		Maßstab: 1:500 / 100	

BAB A3 Nürnberg - Regensburg
PWC - Anlage bei Berg
von Betr.-km 424,079 bis Betr.-km 425,120

aufgestellt: Autobahndirektion Nordbayern	Festgestellt nach § 17 FStBG gemäß Beschluss vom 03.03.2020 32 - 4354, I.A. 3 - 24 Regenrutschung, den 03.03.2020 Regierung der Oberpfalz Meisel Baudezernat
Kaiser, Baudezernat Nürnberg, den 30.05.2014	