


Regelquerschnitt öffentlicher Feldweg

ohne Bindemittel mit Deckschicht

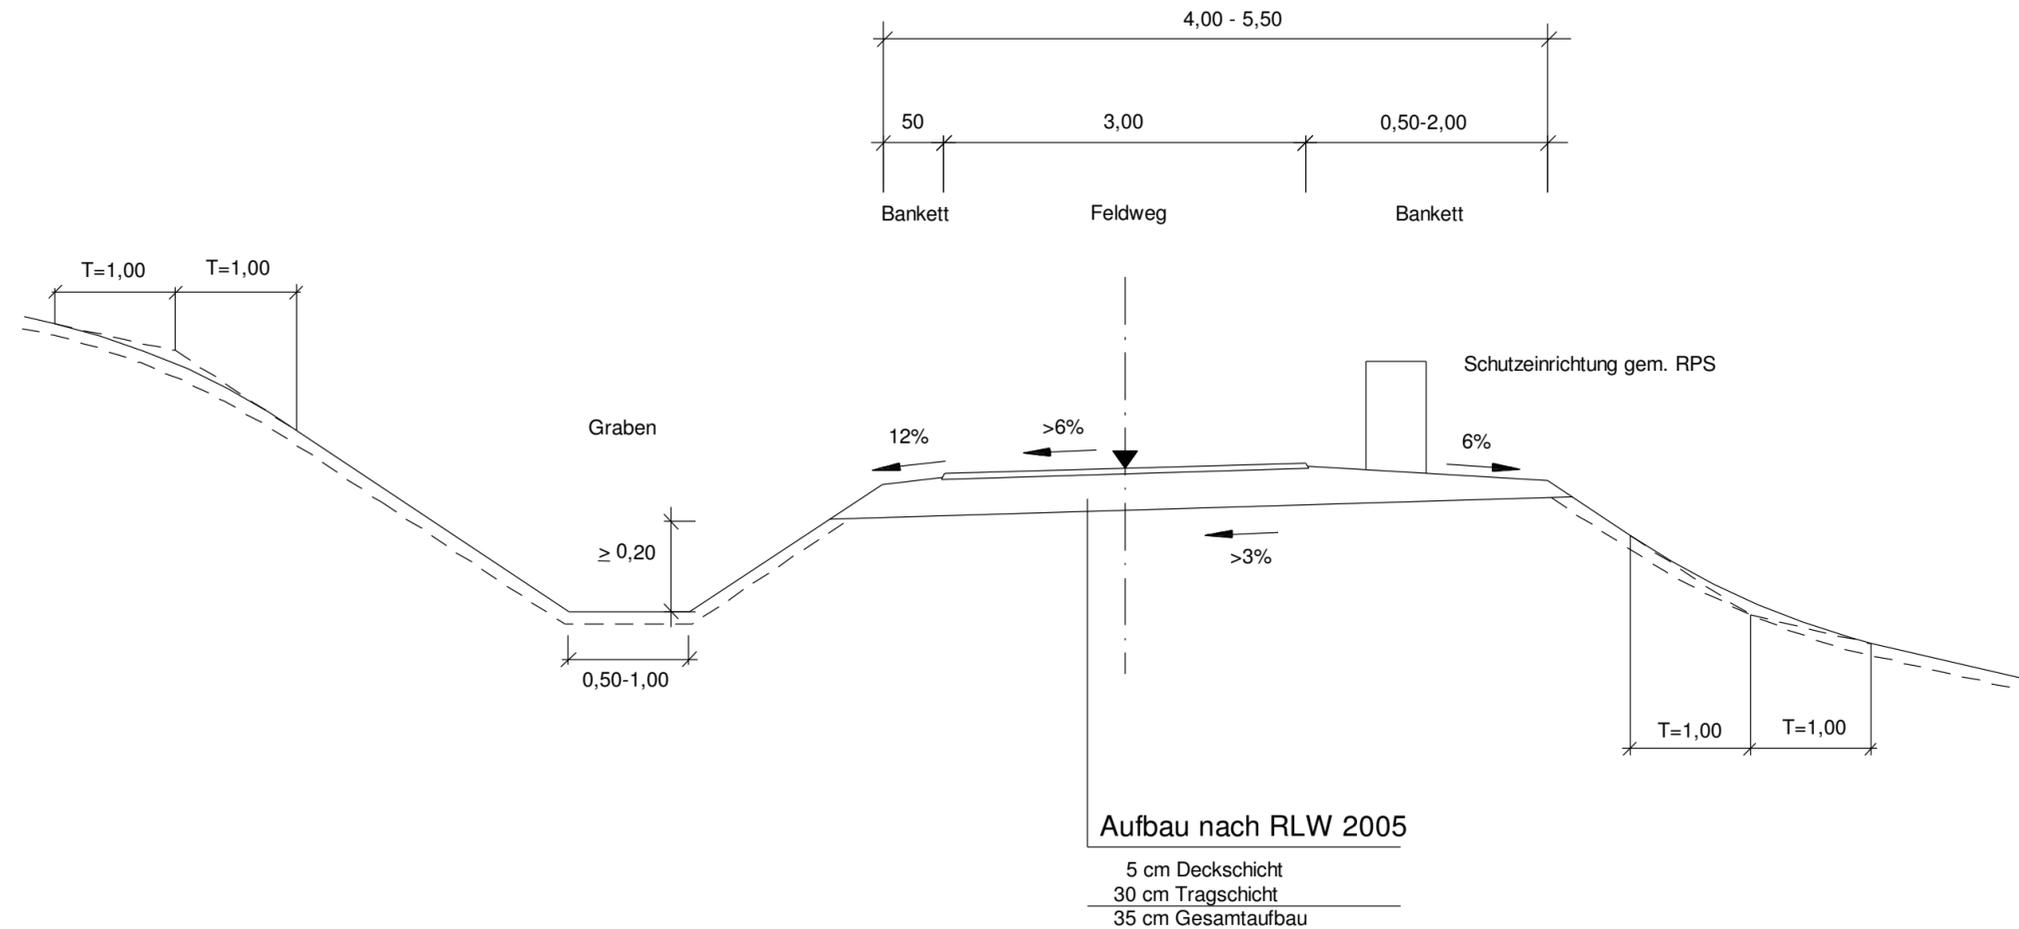

EV₂ = 45MN/m², DWA-A 904, S.48, Zeile2, Spalte 5


Autobahndirektion Nordbayern							
bearbeitet:	Gz: 4123	Feb. 2014	Schmidt	gezeichnet:	Gz: 4125	Feb. 2014	Schwedler
geprüft:	Gz: 412	Feb. 2014	Bingel	Gz:			
Flaschenhofstraße 55 90402 Nürnberg				PSP Nr.: B02S.ABAF0009.00.CO.10			
Tel.: 0911/4621-01, Fax: 0911/4621-456, E-Mail: poststelle@abdnb.bayern.de				Projekt: 70_RQ			
				ABAF0009_14-2_3_RQ_FW			

Nr.	Art der Änderung	Datum	Zeichen

FESTSTELLUNGSENTWURF

Straßenbauverwaltung Freistaat Bayern		Unterlage / Blatt-Nr.: 14.2 / 3	
Autobahndirektion Nordbayern		Regelquerschnitt öffentlicher Feldweg	
Straße / Abschn.-Nr. / Station: A3_840 - 3,0		Maßstab: 1 : 50	
PROJIS-Nr.: entfällt			

BAB A3 Nürnberg - Regensburg
PWC - Anlage bei Berg
von Betr.- km 424,079 bis Betr.-km 425,120

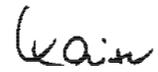aufgestellt: Autobahndirektion Nordbayern  Kaiser, Baudirektor Nürnberg, den 30.05.2014	Festgestellt nach § 17 FStrG gemäß Beschluss vom 03.03.2020 32 - 4354.1.A 3 - 24 Regensburg, den 03.03.2020 Regierung der Oberpfalz Meisel Baudirektor
--	--