

Gemarkung Pilsach  
Gemeinde Pilsach

Freistaat Bayern  
Regierungsbezirk Oberpfalz  
Landkreis Neumarkt in der Oberpfalz

## Rastplatz "Rödelberg"

LSG-00121.06 Bundesautobahnen Berlin - München,  
Nürnberg - Amberg, und Nürnberg - Regensburg

LSG-00121.06 Bundesautobahnen Berlin - München,  
Nürnberg - Amberg, und Nürnberg - Regensburg

**LEGENDE:**

**Anlage**  
Wald

**Entwicklung**  
Entwicklung von Magerstandorten auf Rohboden ohne Oberbodenauftrag  
Grenze der Ausgleichs-, Ersatz- und Waldersatzmaßnahmen

**Maßnahmenkennung**

1,3 A DEF	Erläuterung Maßnahmentyp
Index	V Vermeidungsmaßnahme
Maßnahmentyp	A Ausgleichsmaßnahme
Nr. Einzelmaßnahme	E Ersatzmaßnahme
Nr. Komplex	G Gestaltungsmaßnahme
	W Waldersatz (ausschl. nach Walddrecht)

**Erläuterung Index**

CEF Artenschutzrechtliche Maßnahme zur Erhaltung der ökologischen Funktion der Fortpflanzungs- und Ruhestätten (continuous ecological functionality)  
FFH Maßnahme zur Schadensbegrenzung bzw. Maßnahme zur Kohärenzsicherung  
FCS Artenschutzrechtliche kompensatorische Maßnahme zur Sicherung eines günstigen Erhaltungszustandes (favourable conservation status)

**Maßnahmennummer und Beschreibung**

**6 A** Anlage von Magerrasen sowie wärmeliebenden Wald am ehemaligen Parkplatz Rödelberg

**Wirkdistanzen**

50 m Wirkdistanz (Beeinträchtigungszone, Bestand / neu)

**Bestand: Biotop- und Nutzungstypen gemäß Biotopwertliste der BayKompV**


V51 Gehölzbestände junger u. mittlerer Ausprägung entl. v. Verkehrswegen  
V51 Säume, Ruderal- und Staudenfluren Grünflächen junger und mittlerer Ausprägung entl. von Verkehrswegen  
V11 Verkehrsfläche Verkehrsflächen, versiegelt

**Schutzgebiete, gesetzlich geschützte Biotope**

LSG Landschaftsschutzgebiet

**Technische Planung**

Trasse des geplanten Vorhabens  
Zaun, versetzt  
Abbau vorhandener Zaun  
Straßenfläche, versiegelt  
vorhandener Zaun

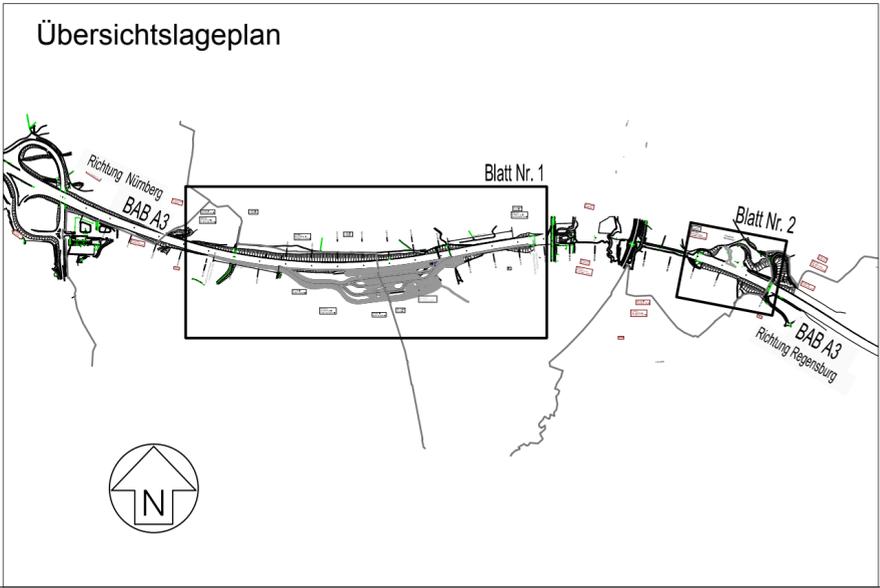

◀ Nürnberg ▶ Regensburg ▶

Bearbeitung:  
**THAMMER**  
Landschaftsarchitektur  
Andreas Thammer  
Dipl.-Ing. (FH)  
Landschaftsarchitekt  
Stadtplaner

Frauensteinstraße 16  
92539 Schönsee - Gaisthal  
Tel. 09674 92 44 633  
Fax 09674 92 44 634  
www.thammer-landschaft.de  
info@thammer-landschaft.de

bearbeitet: Jul. 2017  
Winklarn, den 28.07.2017  
Tha  
T h a m m e r, Dipl. Ing. (FH)

9\_2\_Maßnahmenplan\_Bl\_2

Autobahndirektion Nordbayern

Flaschenhofstraße 55  
90402 Nürnberg  
Tel.: 0911/4621-01, Fax: 0911/4621-456, E-Mail: poststelle@abdnb.bayern.de

bearbeitet: Gz:  
gezeichnet: Gz:  
geprüft: Gz: 1413 Jul. 2017 Kranz  
PSP Nr.:  
Projekt:

Nr.	Art der Änderung	Datum	Zeichen

# FESTSTELLUNGSENTWURF

Straßenbauverwaltung Freistaat Bayern  
Autobahndirektion Nordbayern  
Straße / Abschn.-Nr. / Station: A3\_850\_1,2  
PROJIS-Nr.: entfällt

Unterlage / Blatt-Nr.: 9.2 / 2  
Maßnahmenplan  
Ausgleichsmaßnahme 6 A  
Maßstab: 1 : 1000

**BAB A3 Nürnberg - Regensburg  
PWC-Anlage bei Pilsach**  
von Betr.-km 428,725 bis Betr.-km 429,959

aufgestellt:  
Autobahndirektion Nordbayern  
*Weidinger-Knapp*  
Weidinger-Knapp, Bauoberrätin  
Nürnberg, den 28.07.2017

Festgestellt nach § 17 FStrG  
gemäß Beschluss vom 20.11.2020  
ROP-SG32-4354.1-1-4-233  
Regensburg, 20.11.2020  
Regierung der Oberpfalz  
Meisel  
Baudirektor

© Bayerische Vermessungsverwaltung, Geobasisdaten  
(Darstellung der Flurkarte als Eigentumsnachweis nicht geeignet)  
© Bayerisches Landesamt für Umwelt, www.lfu.bayern.de