
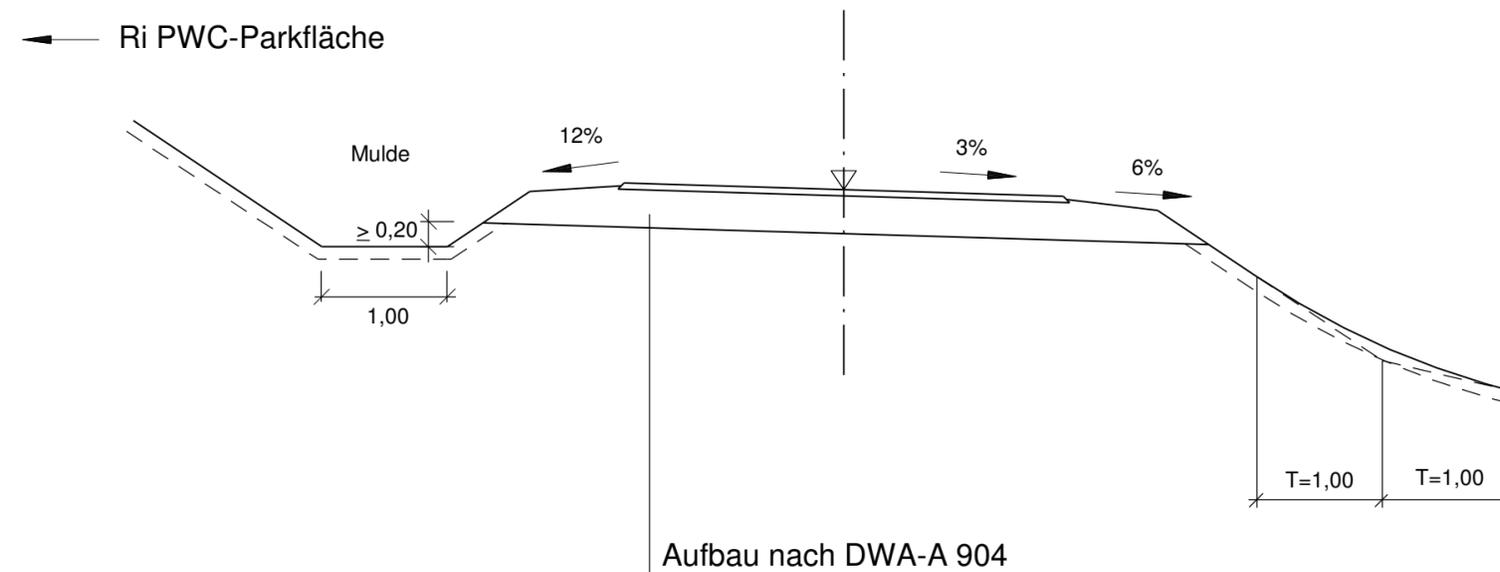


# Regelquerschnitt Zufahrt ASB+RHB 429-1R

ohne Bindemittel mit Deckschicht

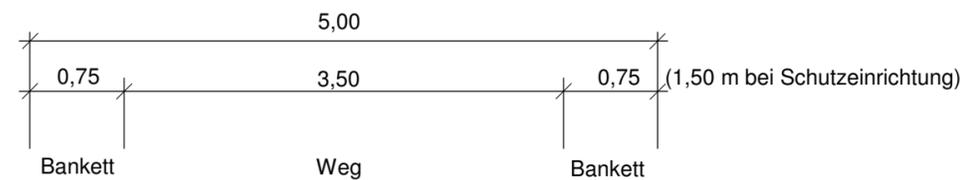

Autobahndirektion Nordbayern Flaschenhofstraße 55 90402 Nürnberg Tel.: 0911/4621-01, Fax: 0911/4621-456, E-Mail: poststelle@abdnb.bayern.de		bearbeitet:	Gz: 4123	Juli 2017	Schmidt
		gezeichnet:	Gz: 4124	Juli 2017	Sperber
		geprüft:	Gz: 433	Juli 2017	Legominski
			Gz:		
PSP Nr.: B02S.ABAP0007.00.EO.10		Projekt: 70_RQ			
ABAP0007_14-1_3_RQ_Zufahrts_ASB+RHB_429-1R					

Nr.	Art der Änderung	Datum	Zeichen

## FESTSTELLUNGSENTWURF

Straßenbauverwaltung Freistaat Bayern		Unterlage / Blatt-Nr.: 14.1 /3	
Autobahndirektion Nordbayern		Regelquerschnitt	
Straße / Abschn.-Nr. / Station: A3_850_1.2		Zufahrt ASB+RHB 429-1R	
PROJIS-Nr.: entfällt		Maßstab: 1 : 50	
<b>BAB A3 Nürnberg - Regensburg</b> <b>PWC - Anlage bei Pilsach</b> von Betr.-km 428,725 bis Betr.-km 429,960			
aufgestellt: Autobahndirektion Nordbayern  Hübner, Bauoberrat Nürnberg, den 28.07.2017		Festgestellt nach § 17 FStrG gemäß Beschluss vom 20.11.2020 ROP-SG32-4354.1-1-4-233 Regensburg, 20.11.2020 Regierung der Oberpfalz Meisel Baudirektor	