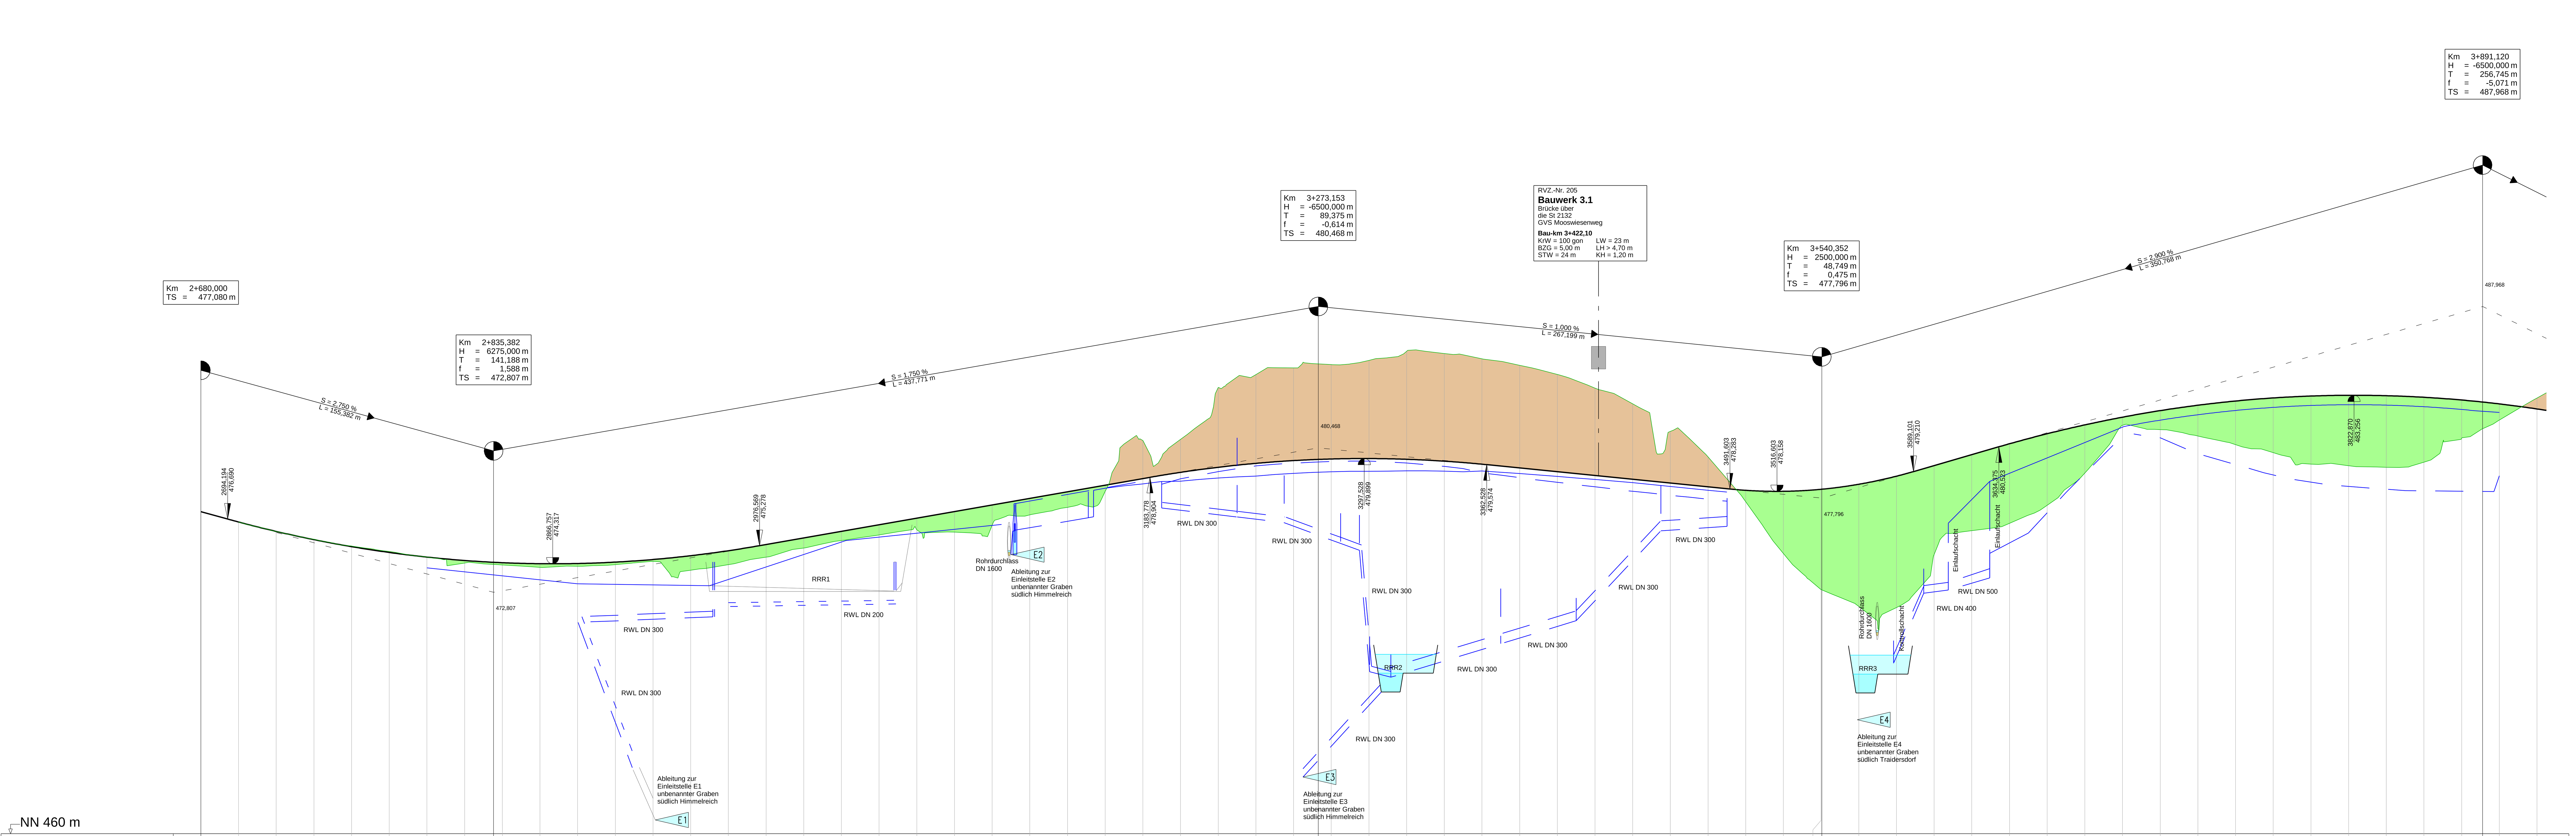

Station	Gradiente	Gelände
680,000	477,080	
700,000	476,533	476,529
720,000	476,033	476,027
740,000	475,597	475,614
760,000	475,225	475,258
780,000	474,917	474,969
800,000	474,672	474,673
820,000	474,491	474,357
835,382	474,395	
840,000	474,374	474,252
860,000	474,321	474,127
880,000	474,331	474,185
900,000	474,405	474,271
920,000	474,543	474,442
940,000	474,744	473,978
960,000	475,010	474,270
980,000	475,338	474,664
0,000	475,688	475,155
20,000	476,038	475,552
40,000	476,388	475,849
60,000	476,738	476,119
80,000	477,088	475,995
100,000	477,438	476,364
120,000	477,788	476,907
140,000	478,138	477,312
160,000	478,488	478,162
180,000	478,838	480,856
200,000	479,168	480,917
220,000	479,437	483,675
240,000	479,645	484,352
260,000	479,791	484,705
273,153	479,854	
280,000	479,876	484,882
300,000	479,899	485,108
320,000	479,860	485,593
340,000	479,760	485,467
360,000	479,599	485,187
380,000	479,400	484,848
400,000	479,200	484,359
420,000	479,000	483,637
440,000	478,800	482,801
460,000	478,600	481,338
480,000	478,400	479,986
500,000	478,214	477,608
520,000	478,161	474,863
540,000	478,268	472,949
540,352	478,271	
560,000	478,535	472,053
580,000	478,962	471,997
600,000	479,526	474,803
620,000	480,106	476,073
640,000	480,683	476,460
660,000	481,215	477,419
680,000	481,686	479,131
700,000	482,094	481,661
720,000	482,442	481,435
740,000	482,727	481,094
760,000	482,952	480,639
780,000	483,114	480,211
800,000	483,215	479,607
820,000	483,255	479,515
840,000	483,233	479,438
860,000	483,150	479,708
880,000	483,005	480,980
891,120	482,897	
900,000	482,798	481,941
920,000	482,530	483,112

Km: 2+700, 2+750, 2+800, 2+850, 2+900, 2+950, 3+000, 3+050, 3+100, 3+150, 3+200, 3+250, 3+300, 3+350, 3+400, 3+450, 3+500, 3+550, 3+600, 3+650, 3+700, 3+750, 3+800, 3+850, 3+900

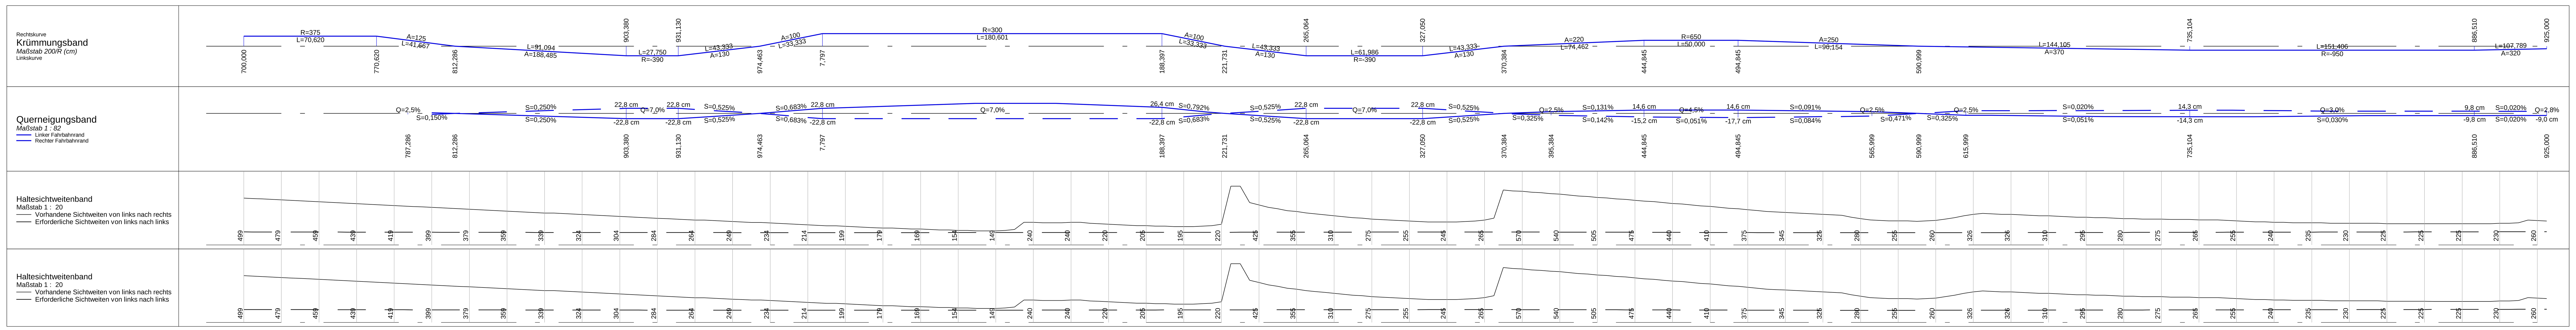

Zeichenerklärung

Längsprofil

- Einschnitt
- Damm
- geplantes Bauwerk

Entwässerung

- Graben / Mulde links
- Graben / Mulde rechts
- Regenwasserleitung / Durchlass links
- Regenwasserleitung / Durchlass rechts
- Dauerstaubereich
- Einstaubereich

Abkürzungen

RRR	Regenrückhalteraum
RWL DN ...	Niederschlagswasserkanal (Regenwasserleitung) mit Nenndurchmesser [mm]
DL DN ...	Durchlass mit Nenndurchmesser [mm]

1 2

Staatliches Bauamt Regensburg
Bajuwarenstraße 2d
93053 Regensburg
Tel.: 0941/69856-01, Fax: 0941/69856-5990, E-Mail: poststelle@stbar.bayern.de

bearbeitet:	10/2019	Zilch
gezeichnet:	11/2019	Zilch
geprüft:	11/2019	Hoeppner
PSP Nr.: B32S.ALSA1012.00		
Projekt: PLAFE		

Nr.	Art der Änderung	Datum	Zeichen

FESTSTELLUNGSENTWURF

Straßenbauverwaltung Freistaat Bayern

Staatliches Bauamt Regensburg

Straße / Abschn.-Nr. / Station: St_2132_200_4,575-St2132_200_6,905

Projekt-Nr.:

Unterlage / Blatt-Nr.: 6/1

Höhenplan
West
Bau-km 2+800 bis 4+100
Maßstab: 1 :1000/100

St 2132 Bad Kötzting - Zwiesel
OU Traidersdorf

Bau-km 2+800 bis 4+808

aufgestellt:
Staatliches Bauamt Regensburg

Leitender Baudirektor Norbert Biller, Bereichsleiter Straßenbau
Regensburg, den 15.11.2019

Festgestellt gemäß Art. 39 BayStrWG
durch Beschluss vom 12.01.2026
Az.: ROP-SG32.4354.3-1-1-181