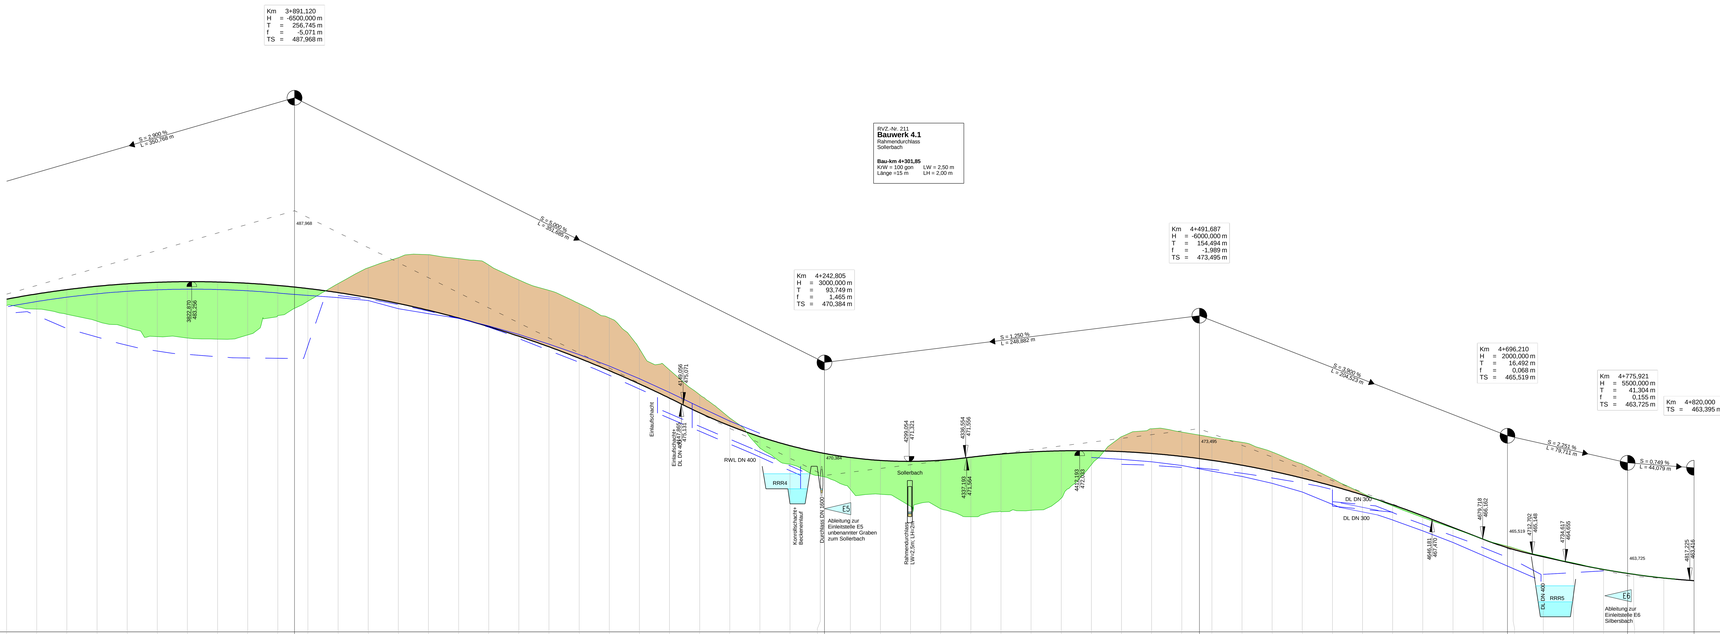

Km	3+700	3+750	3+800	3+850	3+900	3+950	4+000	4+050	4+100	4+150	4+200	4+250	4+300	4+350	4+400	4+450	4+500	4+550	4+600	4+650	4+700	4+750	4+800	4+850	4+900	4+950

Gradiente																										
482,094	482,442	482,727	482,952	483,114	483,215	483,255	483,233	483,150	483,005	482,897	482,788	482,530	482,200	481,809	481,356	480,842	480,266	479,629	478,930	478,170	477,348	476,464	475,519	474,544	473,684	472,957
472,363	471,903	471,576	471,382	471,322	471,395	471,598	471,806	471,946	472,020	472,027	471,968	471,842	471,649	471,506	471,390	471,054	470,671	470,212	469,686	469,093	468,424	467,708	466,931	466,151	465,587	465,474
464,984	464,536	464,142	463,860	463,630	463,572	463,395																				

Gelände																										
481,670	481,434	481,088	480,631	480,204	479,806	479,512	479,438	479,716	481,006	481,955	483,126	484,181	484,849	485,053	484,783	484,362	483,370	482,077	481,801	480,848	478,811	477,400	475,347	474,207	472,210	471,128
470,347	469,461	469,137	468,337	468,172	467,446	467,873	468,067	468,877	471,598	472,958	473,488	473,283	472,918	472,918	472,586	471,945	471,144	470,167	469,200	468,358	467,595	466,884	466,169	465,579	465,034	464,578
464,151	463,832	463,579																								

Station																										
700,000	720,000	740,000	760,000	780,000	800,000	820,000	840,000	860,000	880,000	891,120	900,000	920,000	940,000	960,000	980,000	0,000	20,000	40,000	60,000	80,000	100,000	120,000	140,000	160,000	180,000	200,000
220,000	240,000	242,805	260,000	280,000	300,000	320,000	340,000	360,000	380,000	400,000	420,000	440,000	460,000	480,000	491,687	500,000	520,000	540,000	560,000	580,000	600,000	620,000	640,000	660,000	680,000	696,210
700,000	720,000	740,000	760,000	775,921	780,000	800,000	820,000																			

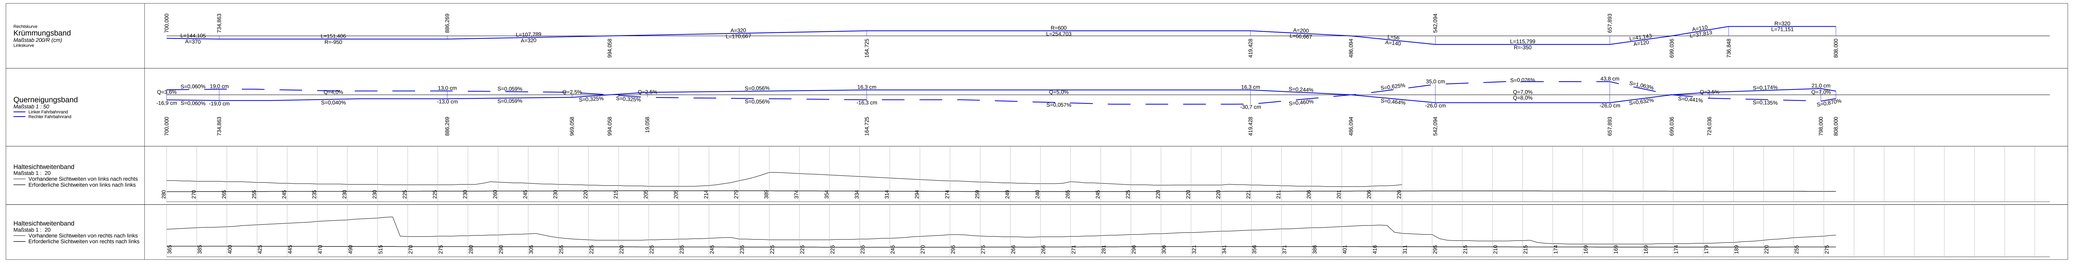

Zeichenerklärung

Längsprofil

- Einschnitt
- Damm
- geplantes Bauwerk

Entwässerung

- Graben / Mulde links
- Graben / Mulde rechts
- Regenwasserleitung / Durchlass links
- Regenwasserleitung / Durchlass rechts
- Einzugsbereich
- Einleitestelle

Abkürzungen

RRR	Regenrückhaltebecken
RWL DN ...	Rohrleitung/Regenwasserkanal (Regenwasserleitung) mit Nennduchmesser [mm]
DL DN ...	Durchlass mit Nennduchmesser [mm]

1 2

Staatliches Bauamt Regensburg
Bajuwarenstraße 2d
93053 Regensburg
Tel.: 09421/680-0, Fax: 09421/6856-5990, E-Mail: poststelle@stbar.bayern.de

bearbeitet:	10/2019	Zäch
gezeichnet:	10/2019	Zäch
geprüft:	10/2019	Hoeppner

PSP-Nr.: 932.ALA.0132.00
Projekt: PLAFE

Nr.	Art der Änderung	Datum	Zeichen

FESTSTELLUNGSENTWURF

Straßenbauverwaltung Freistaat Bayern

Staatliches Bauamt Regensburg

Straße / Abschn.-Nr. / Station: St_2132_200_4.575-SG132_200_8.905

Projekt-Nr.:

Unterlage / Blatt-Nr.: 6/2

Höhenplan

Ost

Bau-km 3+700 bis 4+808

Maßstab: 1 : 1000/100

St 2132 Bad Kötzting - Zwiesel
OU Traidersdorf

Bau-km 2+800 bis 4+808

aufgestellt:
Staatliches Bauamt Regensburg

Leitender Baudirektor Norbert Böller, Bereichsleiter Straßenbau

Regensburg, den 15.11.2019

Prüfungsvermerk gemäß Art. 30 BayStrWG
durch Beschluss vom 12.11.2019
Az.: RDP-5622-4304.3-1-1-80