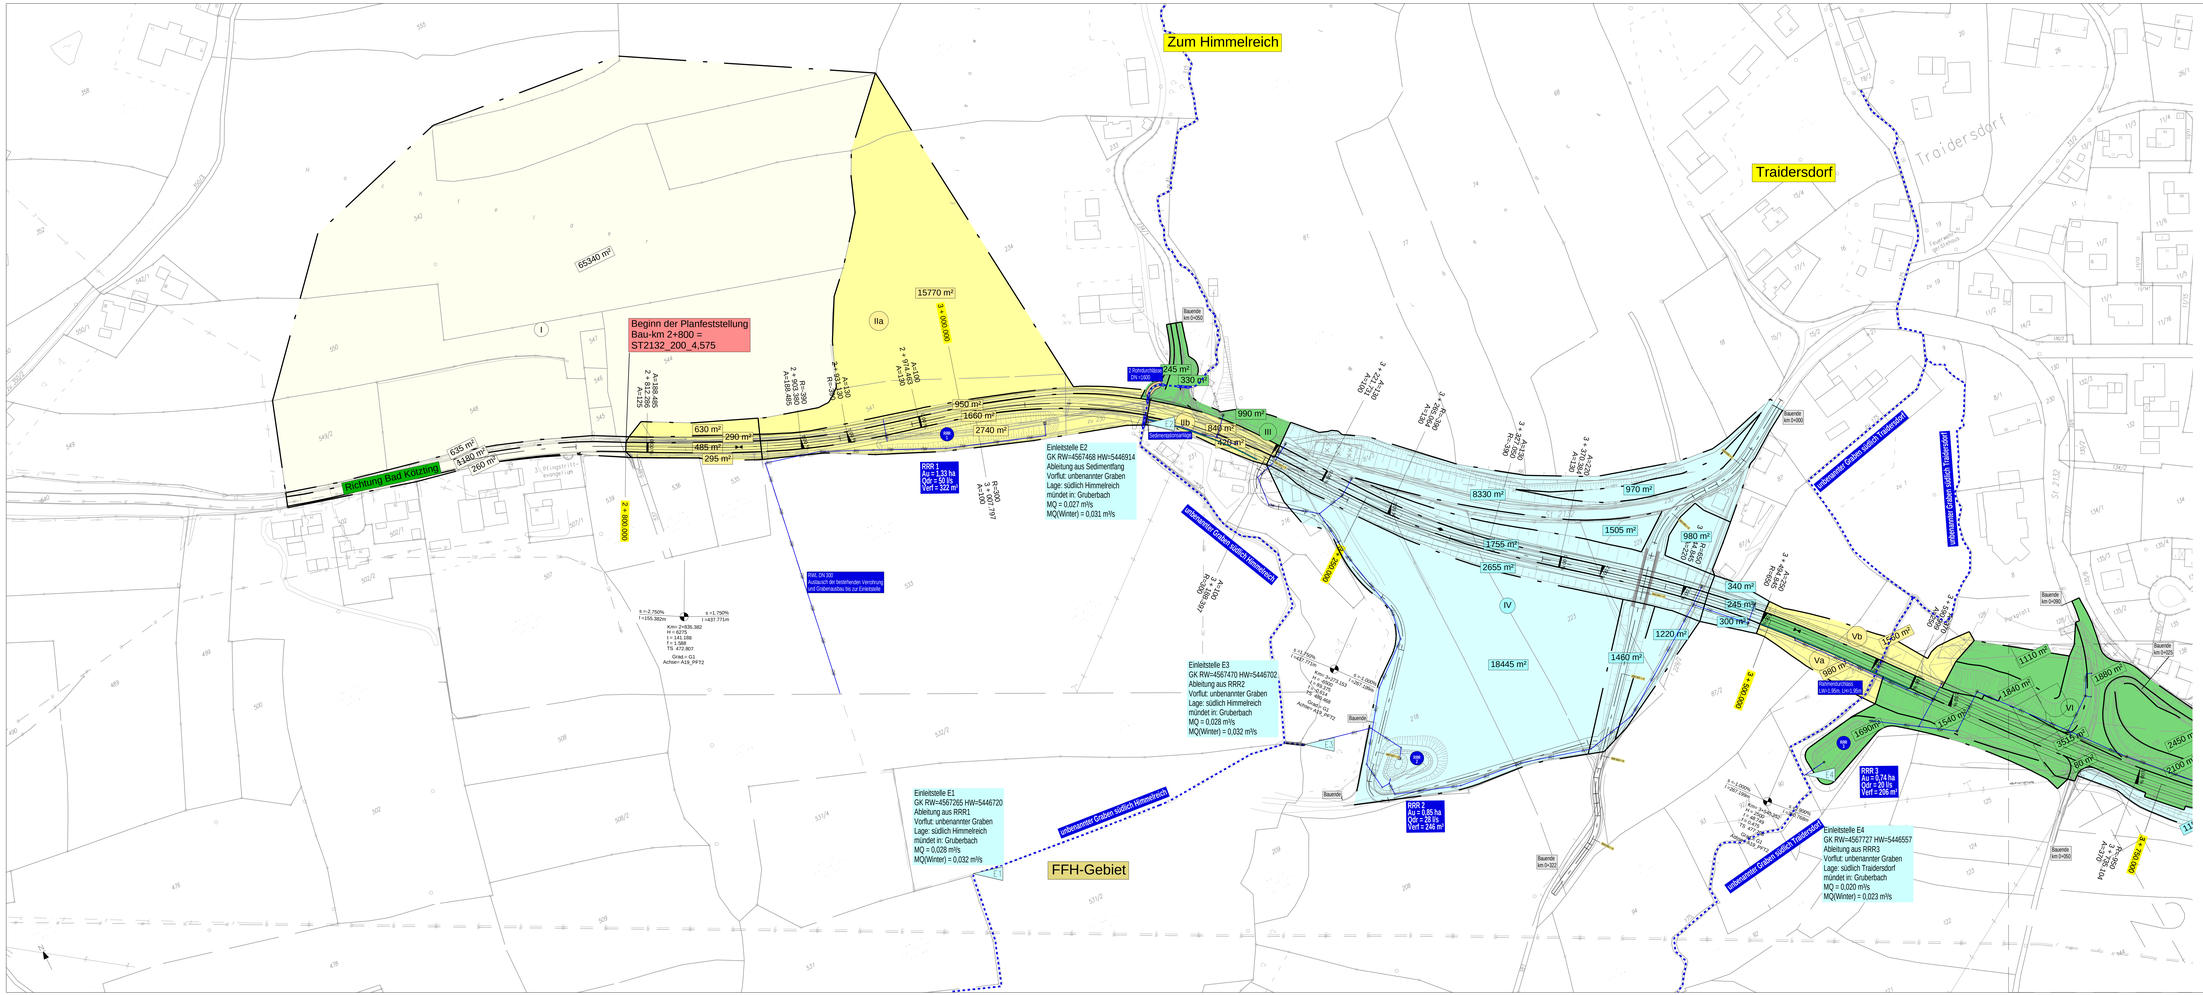

Zeichenerklärung

Einzugsgebiete / Flächenermittlung

III	Einzugsgebietsnummer
650 m²	Teilflächengrösse
E5	Einleitstelle in Vorflut
E1B	Einleitstelle in bestehende Entwässerung
	Einzugsgebietsflächen
RRR 1	Regenrückhalteraum Nr.

Planung Leitungen

	Durchlass	RW Regenwasserkanal	SW Schmutzwasserkanal

Entwässerung

	Hochpunkt		Fließrichtung		Kontrollschacht
	Tiefpunkt		Straßenablauf		Sedimentationsanlage
2,5%	Straßenquerneigung		Einlaufschacht		Böschung

Gradiente

s = 0,750% l = 156,382m	s = 2,750% l = 142,771m	Tangentenschnittpunkt mit Geländeangaben, Steigungs- bzw. Gefällestrecke

Km= 0+918,845
H = 425,00
s = 0,750
l = 1,238
TS KB=918

Bau-km, Ausrundungshalbmesser, Tangentenlänge, Stich, Höhe Tangentenschnittpunkt ü. N.N.

1 2

Staatliches Bauamt Regensburg Bajuwarenstraße 2d 93053 Regensburg Tel.: 0941/69856-01, Fax: 0941/69856-5990, E-Mail: poststelle@stbar.bayern.de	bearbeitet: 10/2019 Zilch gezeichnet: 10/2019 Zilch geprüft: 10/2019 Hoeppner PSP Nr.: B035 ALSA0112.00 Projekt: PLAN5

Nr.	Art der Änderung	Datum	Zeichen

FESTSTELLUNGSENTWURF

Straßenbauverwaltung Freistaat Bayern Staatliches Bauamt Regensburg Straße / Abschn.-Nr. / Station: St_2132_200_4,575-SIZ132_200_6,905 Projekt-Nr.:	Unterlage / Blatt-Nr.: 8/1 Lageplan Entwässerung West Maßstab: 1 : 1000

St 2132 Bad Kötzting - Zwiesel
OU Traidersdorf

Bau-km 2+800 bis 4+808

aufgestellt:
Staatliches Bauamt Regensburg

Leitender Baudirektor Manfred Bibl, Beratender Straßenbau
Regensburg, den 15.11.2019

Planungsbereich gemäß Art. 39 BayWWG durch Bescheid vom 12.07.2006
Az.: RCP-5532.4/84 S.1-1-181