

bearbeitet:	März 2018	Dellmann
gezeichnet:	März 2018	Marotta
geprüft:	März 2018	Dellmann

PSP Nr.:	
Dateiname:	








Autobahndirektion Nordbayern
 Dienststelle Fürth

Nürnberger Straße 18
 90762 Fürth

Tel.: 0911/5204-0, Fax: 0911/5204-299, E-Mail: poststelle-dstfue@abdsb.bayern.de

bearbeitet:			
gezeichnet:	April 2018	F2	<i>SA</i>
geprüft:	April 2018	F22	<i>Zill.</i>

PSP Nr.:	B02S-ABAD0008.00
PSP Bez.:	A3 BW 440b Talbrücke Krondorf

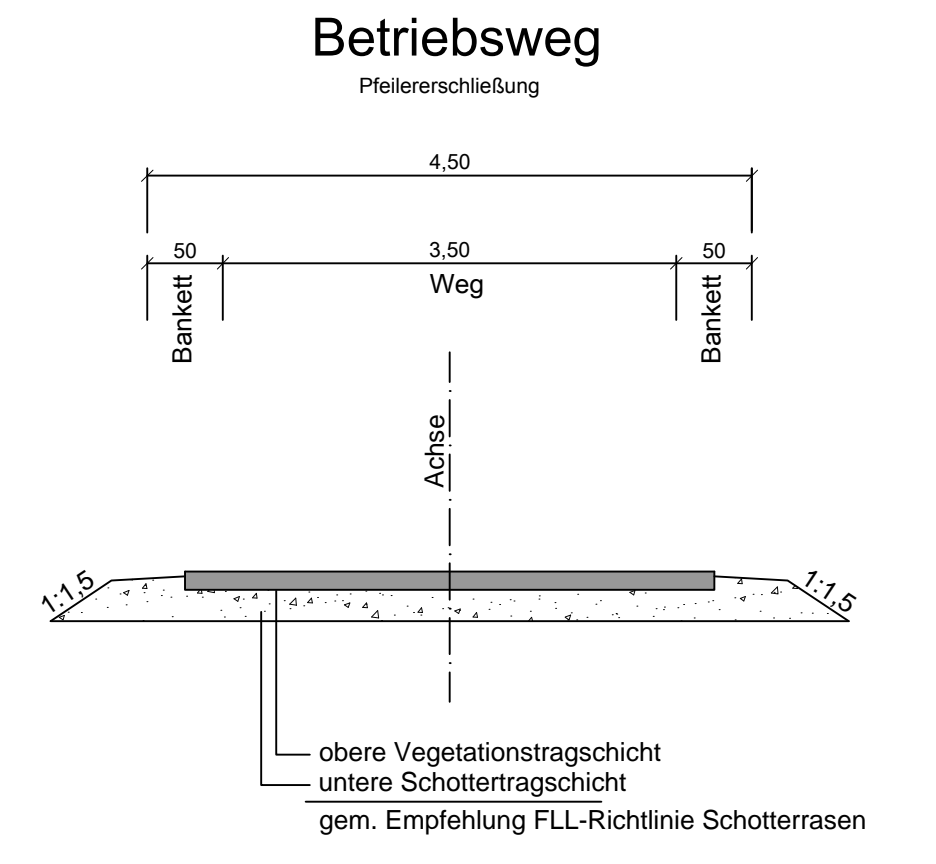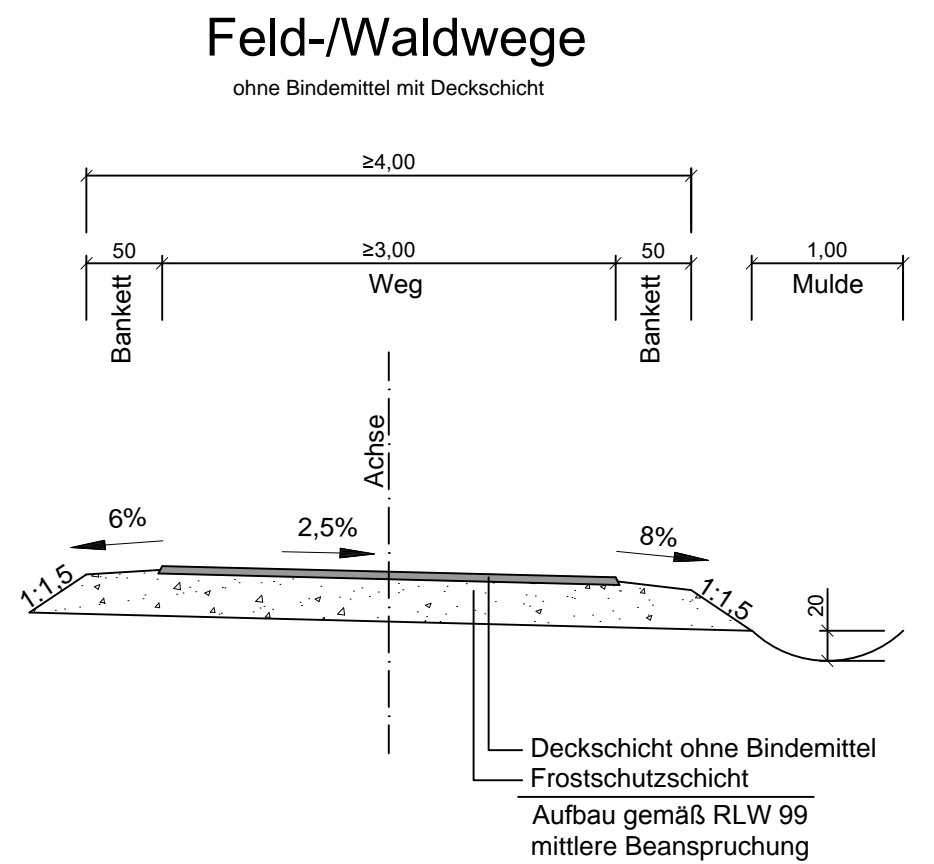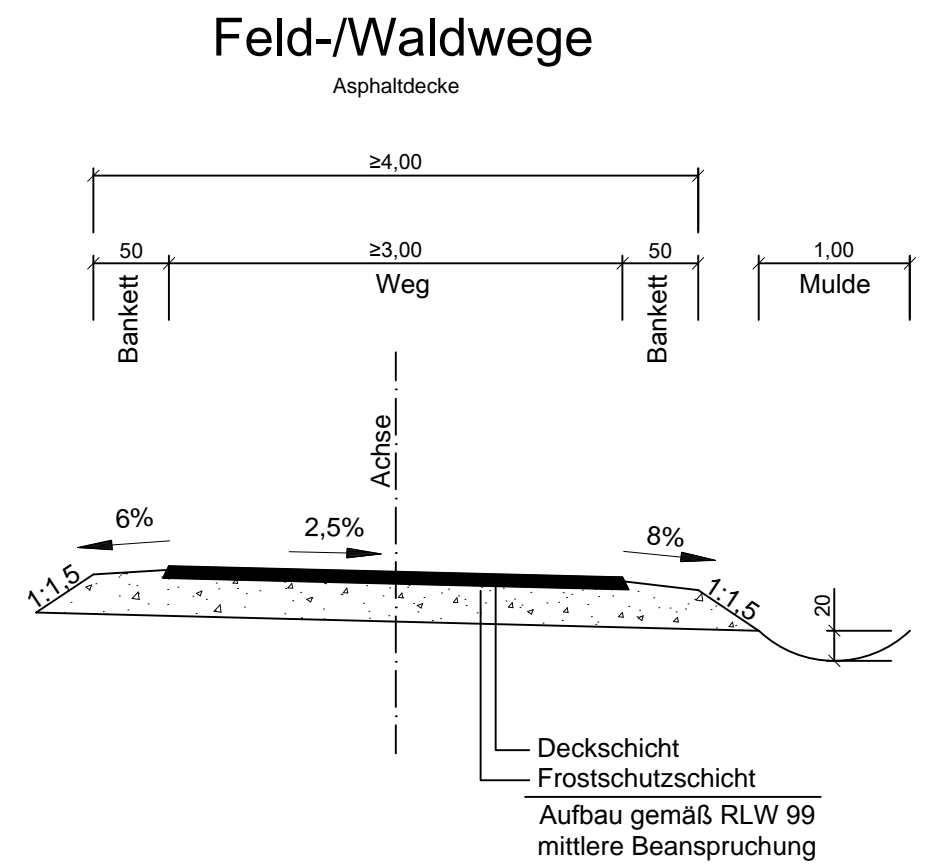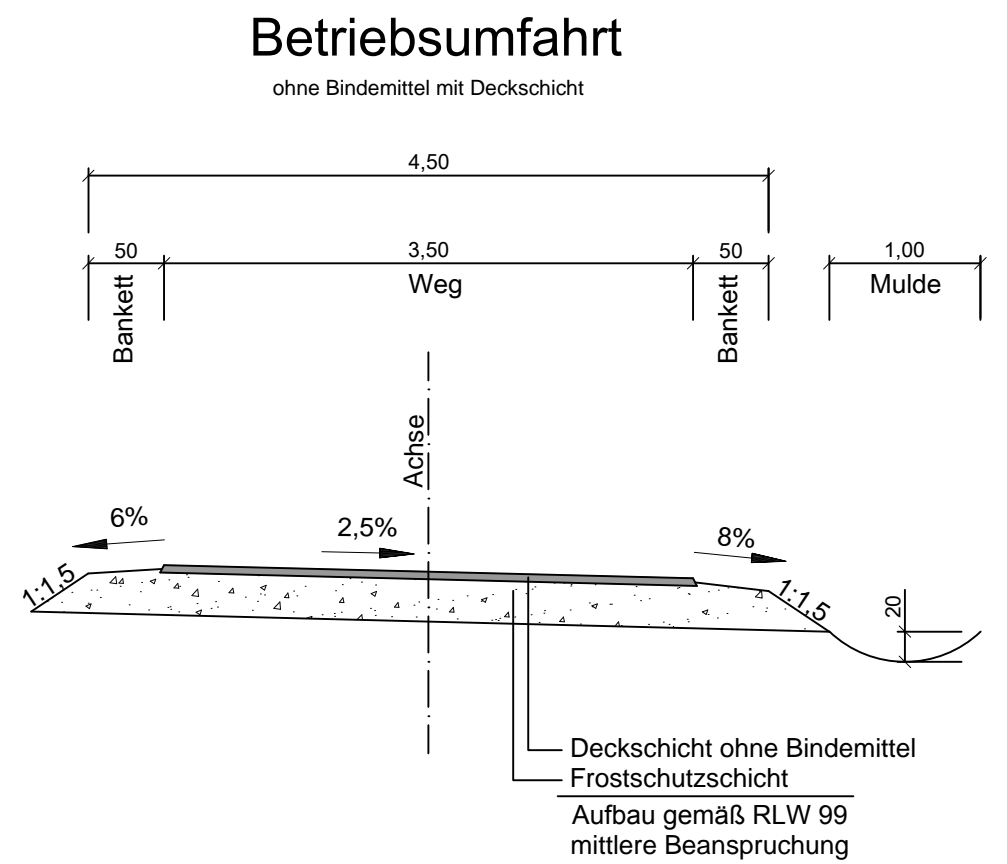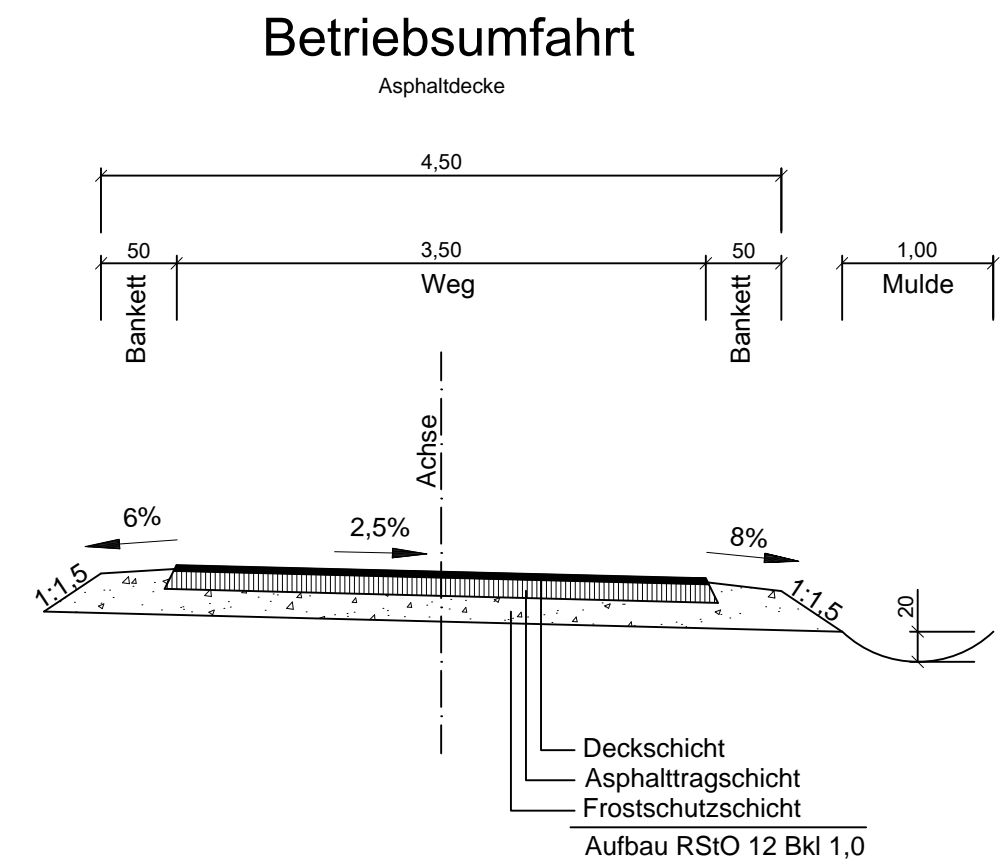

Nr.	Art der Änderung	Datum	Zeichen

FESTSTELLUNGSENTWURF

Straßenbauverwaltung Freistaat Bayern	Unterlage / Blatt-Nr.: 14.2
Autobahndirektion Nordbayern	Regelquerschnitte Betriebsumfahrt, öFW und Betriebsweg
Straße / Abschn.-Nr. / Station: A3_870_3.530	Maßstab: 1 : 50
PROJIS-Nr.:	

BAB A3 Nürnberg - Regensburg
BW 440b / ASB-Nr. 6735658
Talbrücke Krondorf
 Betr.-km 440+787,49

aufgestellt:
 Autobahndirektion Nordbayern
 Dienststelle Fürth

Sormeier
 Dormeier, Baudirektor
 Fürth, den 07.05.2018

Festgestellt nach § 17 FStrG
 gemäß Beschluss vom 21.02.2019
ROP-SG32-4354.1-1-5-146
 Regensburg, den 21.02.2019
 Regierung der Oberpfalz

Meisel
 Meisel
 Baudirektor