


FREISTAAT BAYERN
Regierungsbezirk Oberpfalz
Landkreis Amberg-Weizsach

Gemeinde Ursensollen
Gemarkung Haag

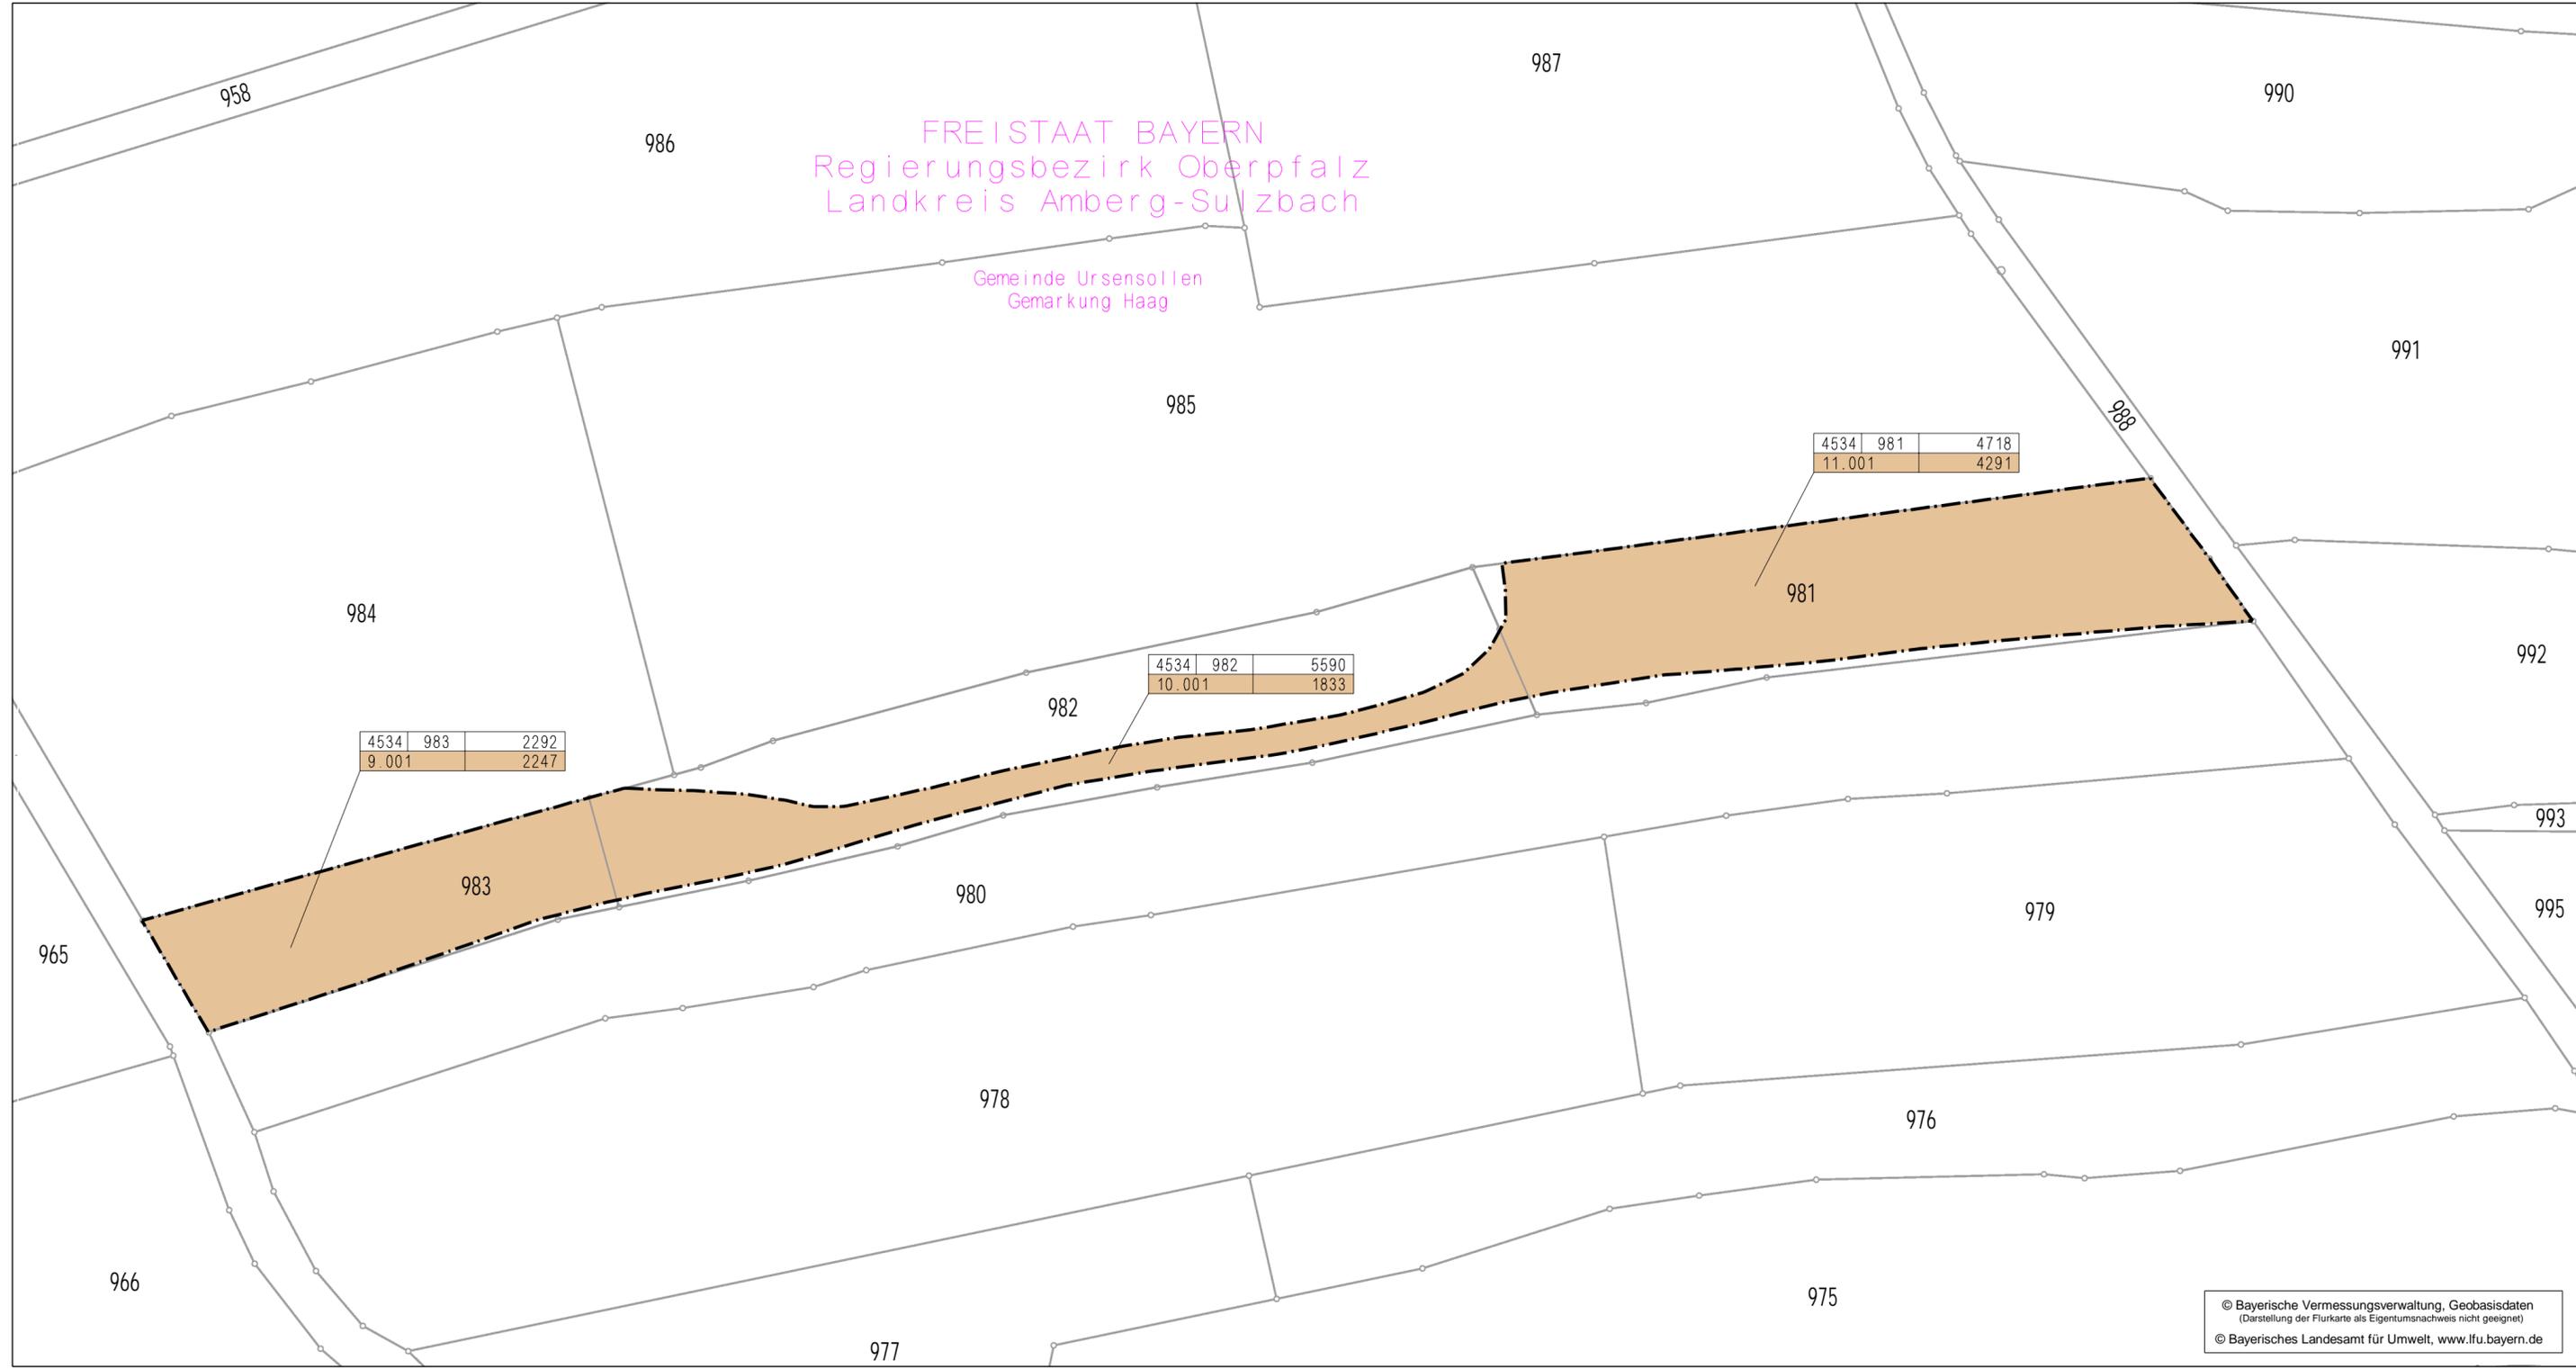

© Bayerische Vermessungsverwaltung, Geobasisdaten
(Darstellung der Flurkarte als Eigentumsnachweis nicht geeignet)
© Bayerisches Landesamt für Umwelt, www.lfu.bayern.de

ZEICHENERKLÄRUNG

	Grunderwerb für den Straßenbau zu erwerbende Fläche		Verwaltung Flurstücksgrenze abgemarkt
	vorübergehend in Anspruch zu nehmende Fläche		Flurstücksgrenze nicht abgemarkt
	dauernd zu belastende Fläche	240	Flurstücksnummer

4536 242 8459 m²	Gemarkungs-Nr. / Flurstück / Größe des Flurstückes	5.001 313 m²	lfd. Nr. im Grunderwerbsverzeichnis / Größe der Teilfläche
			5. Nr. des Grunderwerbsplanes / lfd. Nr. des betroffenen Grundstückes
			001 Teilfläche eines Flurstückes

Höhensystem : Höhe ü. NN (DHHN 12) / Lagesystem : Gauß Krüger

Autobahndirektion Nordbayern



bearbeitet:	Gz: 4331	10/2019	Metzner
gezeichnet:	Gz: 4331	10/2019	Metzner
geprüft:	Gz: 433	10/2019	Letz
	Gz:		

Flaschenhofstraße 55
90402 Nürnberg

Tel.: 0911/74621-01, Fax: 0911/4621-456, E-Mail: poststelle@abdnb.bayern.de


PSP Nr.: B02S.ABAP0164.00
Projekt: PWC Laubenschlag

FESTSTELLUNGSENTWURF

Straßenbauverwaltung Freistaat Bayern	Unterlage / Blatt-Nr.: 10.1 / 3
Autobahndirektion Nordbayern	Grunderwerbsplan
Straße / Abschn.-Nr. / Station: A 6 / 480 / 7,492	Maßstab: 1 : 1000
PROJIS-Nr.: entfällt	

BAB A6 Nürnberg - Waidhaus

PWC Laubenschlag
Erweiterung der Verkehrsflächen
Betr.-Km 845,050

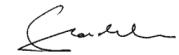aufgestellt : Autobahndirektion Nordbayern	
 Stadelmaier, Baudirektor Nürnberg, den 30.10.2019	
	Festgestellt nach § 17 FStrG gemäß Beschluss vom 08. April 2022 ROP-SG32-4354.1-2-2-154 Regensburg, 08. April 2022 Regierung der Oberpfalz Meisel Baudirektor