RQ 15,5

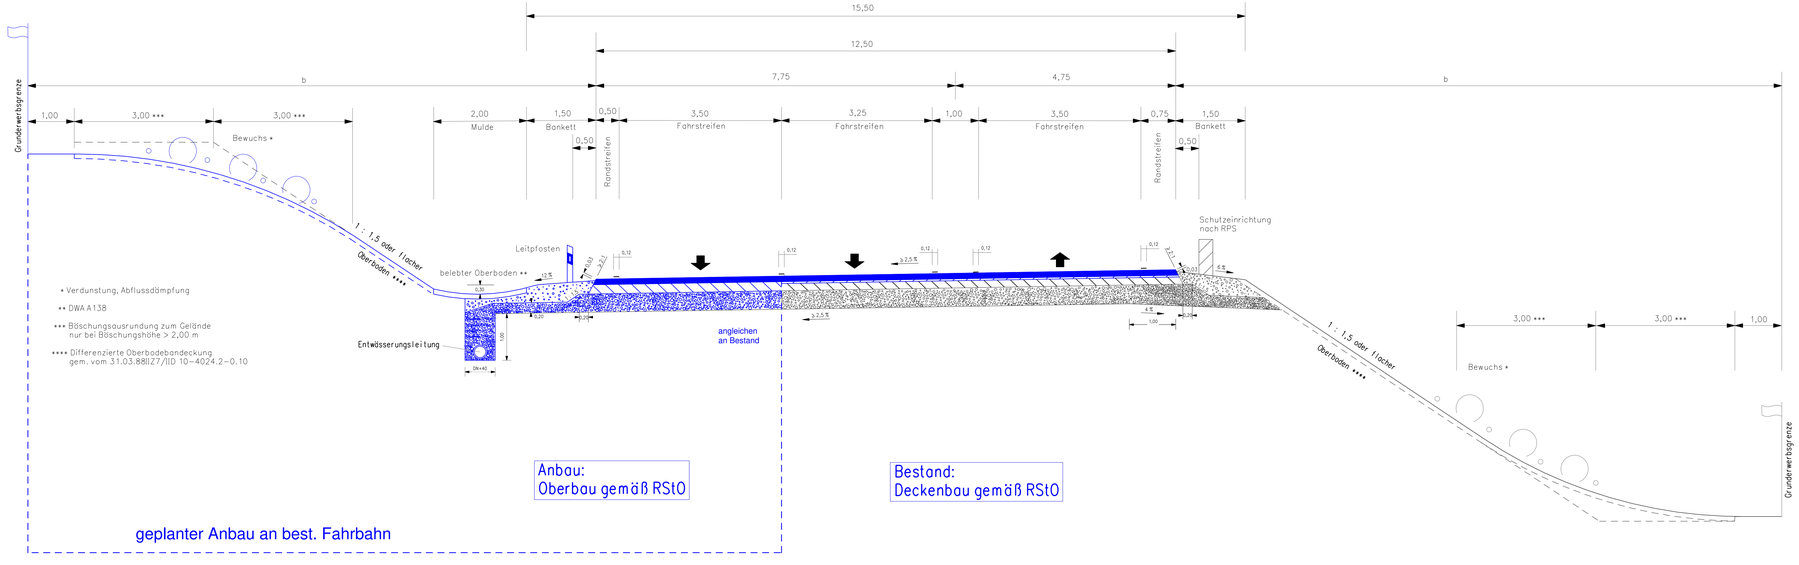

Staatliches Bauamt Regensburg

Bajuwarenstraße 2d
93053 Regensburg

Tel.: 0941/69856-03, Fax: 0941/69856-599, E-Mail: poststelle@stbar.bayern.de

bearbeitet:	Mai 2017	Schlauderer
gezeichnet:	Mai 2017	Schlauderer
geprüft:	Mai 2017	Hoeppner
PSP Nr.:		
Projekt: PLAFE		

Nr.	Art der Änderung	Datum	Zeichen

FESTSTELLUNGSENTWURF

Straßenbauverwaltung Freistaat Bayern

Staatliches Bauamt Regensburg

Straße / Abschn.-Nr. / Station: Von B16_2860_0,001 bis B16_2880_2,078

PROJIS-Nr.:

Unterlage / Blatt-Nr.: 14/2

Straßenquerschnitt

Regelquerschnitt 15,5
Anbau an der Einschnittseite

Maßstab: 1 : 50

B16 Regensburg - Roding

Ausbau zur Bau- und Betriebsform 2+1 / Bauabschnitt 2
AS Gonnersdorf - GVS Strohberg

Bau-km 0+000 bis Bau-km 3+897

aufgestellt:
Staatliches Bauamt Regensburg

Baudirektor Alexander Bonfig
Leiter Straßenbau

Regensburg, den 30.05.2017

Festgestellt nach § 17 FStrG
gemäß Beschluss vom 8.08.2018
RQP-SG32-4354.2-1-3-158
Regensburg, 8.08.2018
Regierung der Oberpfalz

Meisel

Baudirektor