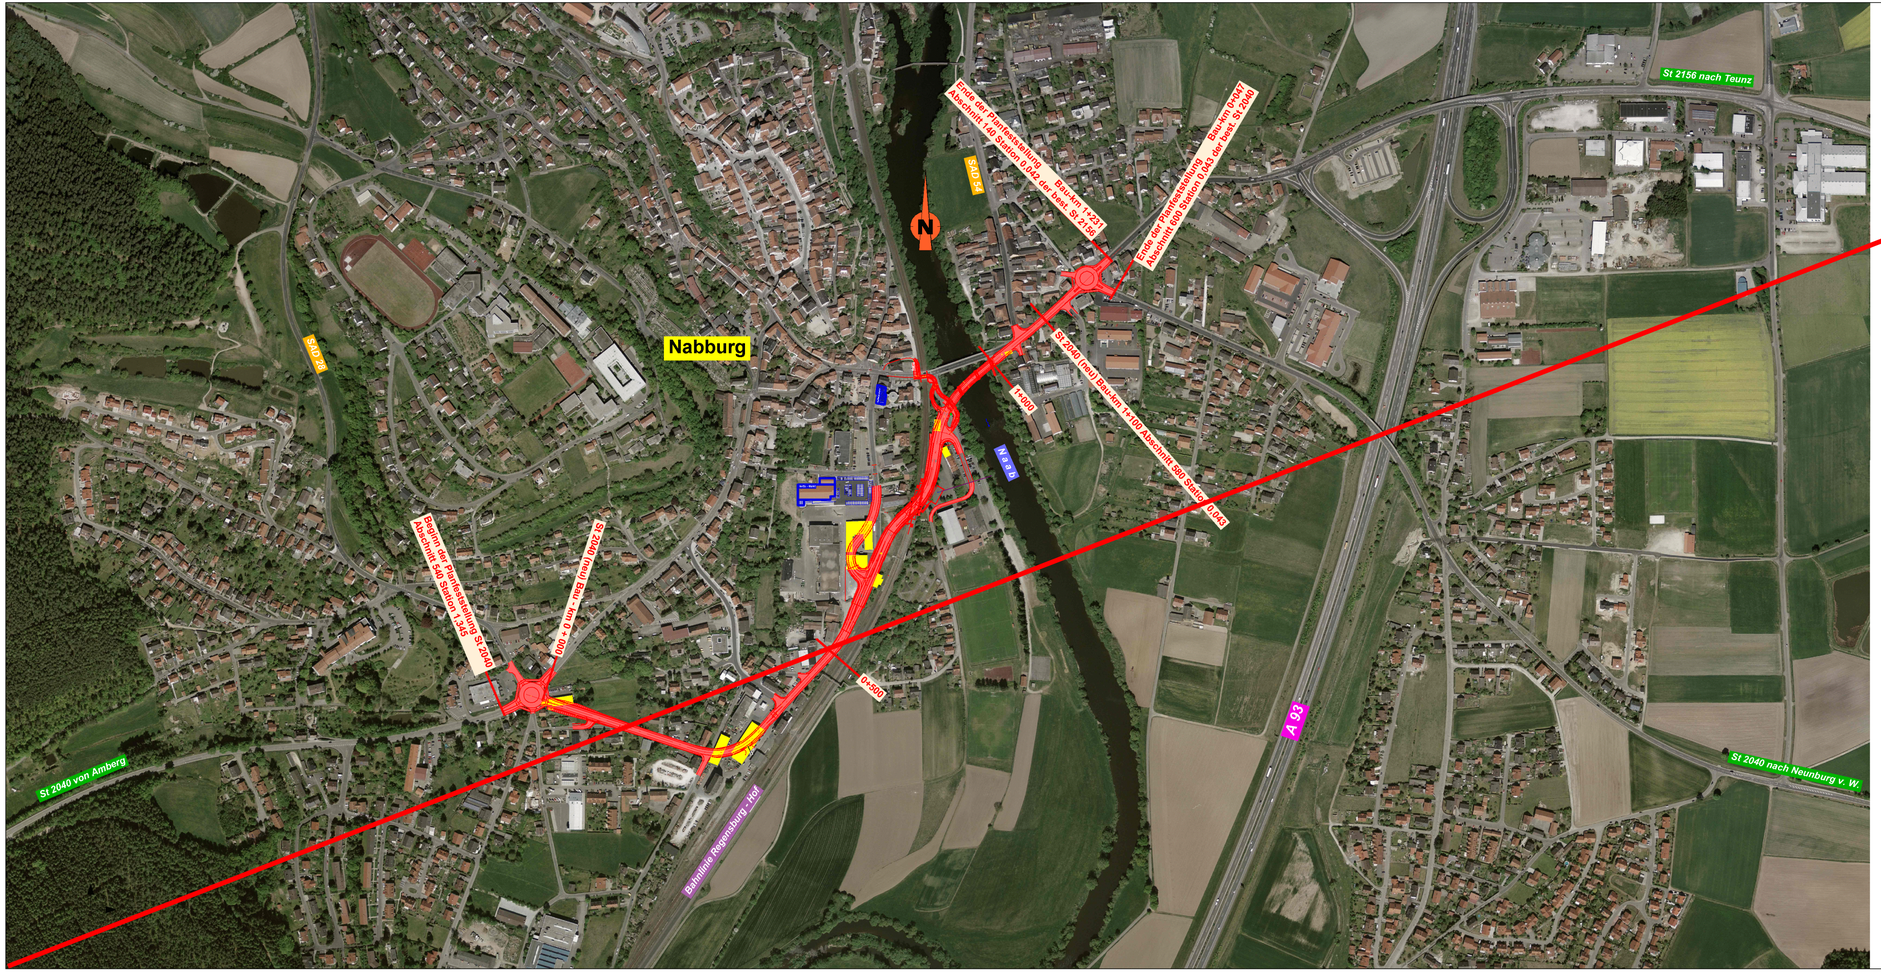

Datei: U_03_Übersichtslageplan.pdf

Freistaat Bayern Staatliches Bauamt Amberg-Sulzbach Archivstraße 1, 92224 Amberg, Tel. 09621/307-0, Fax 09621/307-189, E-Mail: poststelle@stbaas.bayern.de		Unterlage	3
		Blatt Nr.	
		Datum	Zeichen
Planfeststellung	bearbeitet	Aug. 2010	Stei/Wei
St 2040 Amberg - Nabburg - Neunburg v. W.	gezeichnet	Aug. 2010	Wei
Beseitigung des Bahnüberganges in Nabburg	geprüft	Aug. 2010	Noll
Abschnitt 540 Station 1,345 - Abschnitt 600 Station 0,043	Übersichtslageplan		
	Maßstab 1 : 5000		

Aufgestellt:
Amberg, den 22.10.2010
Staatliches Bauamt

Gläser Ltd. Baudirektor

Ersetzt durch Tektur vom 27.01.2017

Nachrichtlich

Projekt: 2040_Nabb_PF Datei: PF_A71_LA5000.SDA/PAS

Geobasisdaten: © Bayerische Vermessungsverwaltung (Darstellung der Flurkarte als Eigentumsnachweis nicht geeignet)