


# Prinzipskizze Querschnitt Trog Bau-km 0+753,929

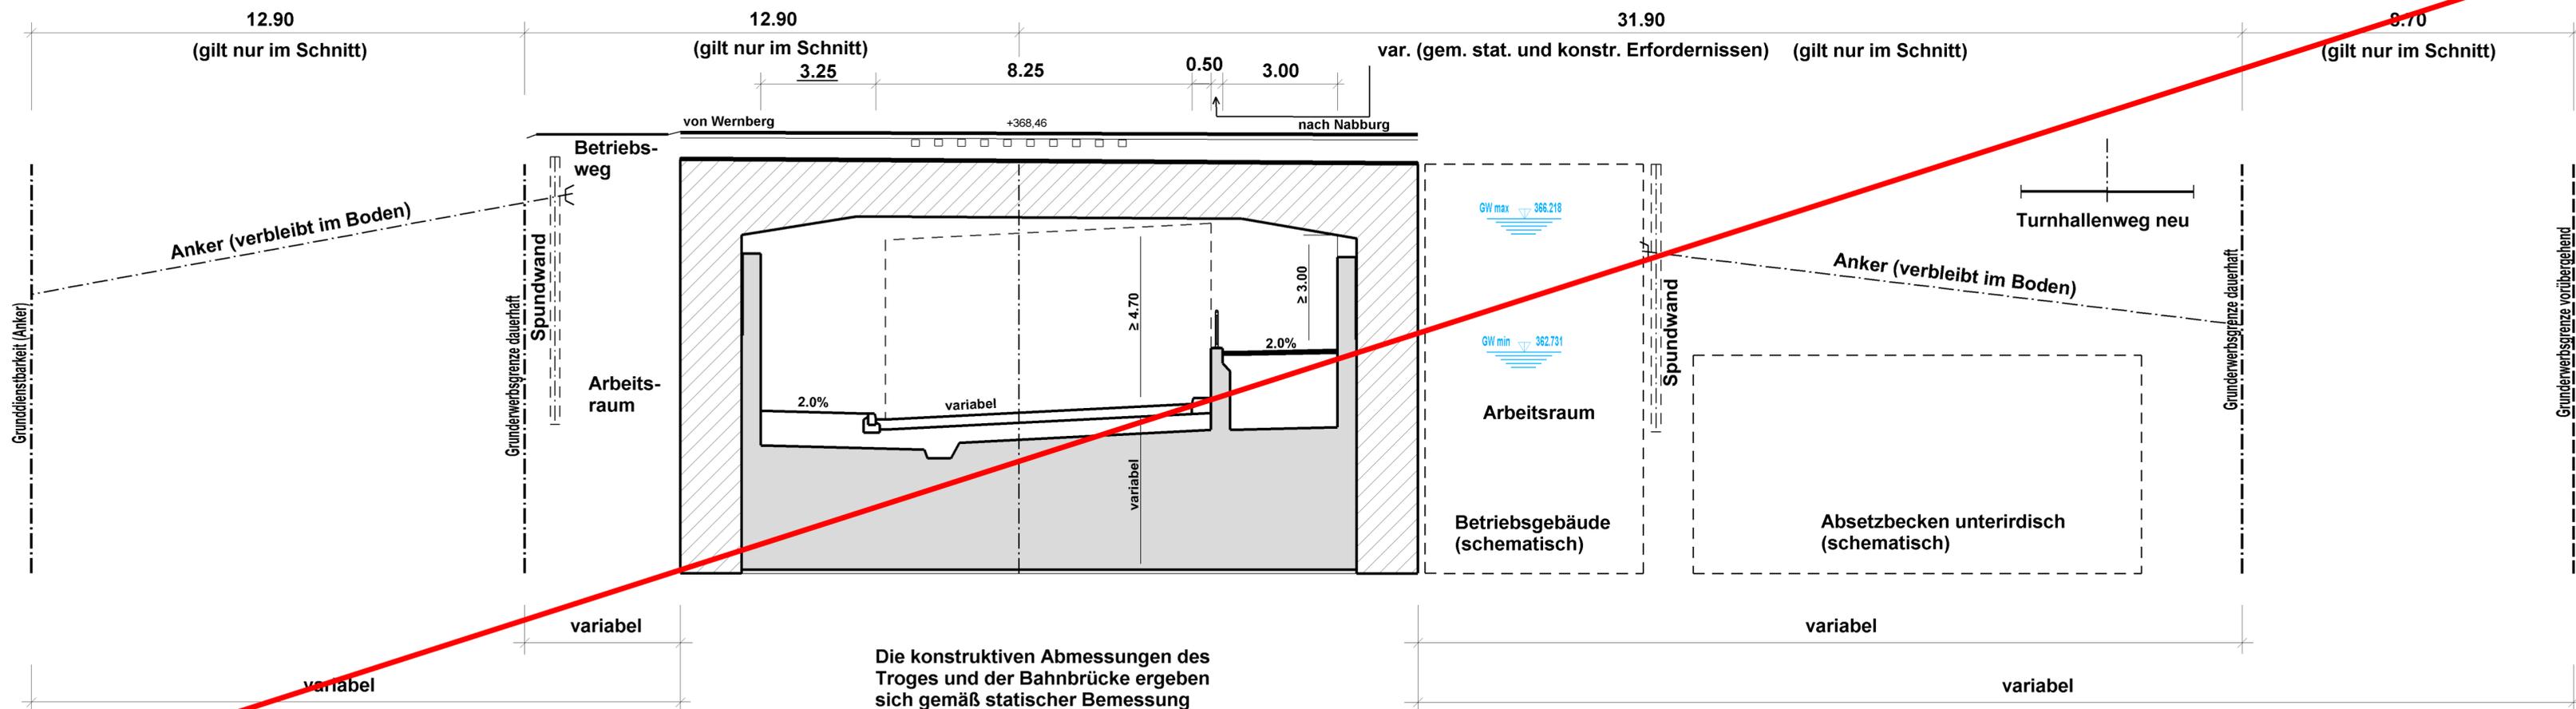

Datei: U\_5\_3\_RQ\_Tiefpunkt\_Trog.pdf

Staatliches Bauamt Amberg-Sulzbach Archivstraße 1 92224 Amberg Tel.: 09621/307-0, Fax: 09621/307-188, E-Mail: poststelle@stbaas.bayern.de		bearbeitet:	Dez. 2016	Stei/Wei
		gezeichnet:	Dez. 2016	Wei
		geprüft:	Dez. 2016	Viehmänn
		PSP Nr.:		
Projekt:		2040_Nabburg_Tekur		
Querschnitt_Trog_m_GE-Grenzen_TP.icdf.pas				

a	Tekur vom 27.01.2017	27.01.2017	Weisser
Nr.	Art der Änderung	Datum	Zeichen

## Planfeststellung

Straßenbauverwaltung Freistaat Bayern Staatliches Bauamt Amberg-Sulzbach Straße / Abschn.-Nr. / Station: St 2040 / 540 / 1,347 - 600 / 0,043 PROJIS-Nr.:	Unterlage / Blatt-Nr.: 5.3 Querschnitt Tiefpunkt - Trog Maßstab: 1 : 100
---	---

St 2040 Amberg - Nabburg - Neunburg v. W.  
Beseitigung des Bahnüberganges in Nabburg

aufgestellt:  
Staatliches Bauamt Amberg-Sulzbach  
*Wasmuth*  
Wasmuth, Ltd. Baudirektor  
Amberg, den 27.01.2017

Nachrichtlich

Ersetzt durch Tekur b  
vom 18.12.2020