

M=1:250



Zeichenerklärung:

Grunderwerb

- zu erwerbende Fläche
- vorübergehend in Anspruch zu nehmende Fläche
- dauernd zu belastende Fläche

| | | |
|--------|----------------------|--|
| 89 | 1 011 m ² | Flurstück / Größe des Flurstückes |
| 1.23.4 | 567 m ² | lfd. Nr. im Grunderwerbsverzeichnis / Größe der Teilfläche |
| | | 1 Nr. des Grunderwerbsplanes |
| | | 23 lfd. Nr. des betroffenen Flurstückes |
| | | 4 Teilfläche eines Flurstückes |

Bezugssystem: Gauß-Krüger
 Höhenstatus: 100, DHHN12 (NN)

Entwurfsbearbeitung:



| | | | |
|-------------|-----|-----------|-----------|
| bearbeitet: | Gz: | Juni 2020 | Lemnitzer |
| gezeichnet: | Gz: | Juni 2020 | Kowalski |
| geprüft: | Gz: | Juni 2020 | Kuhnlein |
| | Gz: | | |

PSP Nr.:
 Projekt: S 08 3700 I

Freistaat Bayern
 Staatliches Bauamt Amberg-Sulzbach
 i. A. der Großen Kreisstadt Schwandorf

Archivstraße 1
 92224 Amberg
 TEL. 09621/307-0, FAX. 09621/307-188, E Mail poststelle@stbaas.bayern.de

| | | | |
|-------------|-----|-----------|----------|
| bearbeitet: | Gz: | Juni 2020 | Kiefmann |
| gezeichnet: | Gz: | | |
| geprüft: | Gz: | Juni 2020 | Neudam |
| | Gz: | | |

PSP Nr.:
 Projekt: Erneuerung Große Naabbrücke, Mittlere Naabbrücke und Verkehrsanlagen in der OD Schwandorf

| Nr. | Art der Änderung | Datum | Zeichen |
|-----|------------------|-------|---------|
| | | | |
| | | | |
| | | | |

FESTSTELLUNGSENTWURF

Staatliches Bauamt Amberg-Sulzbach
 im Auftrag der Großen Kreisstadt Schwandorf

Unterlage / Blatt-Nr.: 10 / 2
 Grunderwerbsplan
 Lagerfläche

Straße / Abschn.-Nr. / Station: St 2397 / Abs. 160 / Stat. 0,925 bis 1,175

PROJIS-Nr.: Maßstab: 1 : 1000

Erneuerung Große Naabbrücke, Mittlere Naabbrücke und Verkehrsanlagen in der OD Schwandorf


aufgestellt:
 Staatliches Bauamt Amberg-Sulzbach
 im Auftrag der Großen Kreisstadt Schwandorf

Wasmuth
 Wasmuth, Ltd. Baudirektor
 Amberg, den 03.07.2020

Festgestellt gemäß Art.39 BayStrWG
 durch Beschluss vom 02.05.2022
ROP-SG31-4354.3-5-2-115
 Regensburg, den 02.05.2022
Regierung der Oberpfalz

Meisel
 Baudirektor

Layout: 10_2_Grunderwerbsplan_Blatt_2
 Bearbeiter: LAK Datum: 17.02.2020
 P:\S\083700\BBEZ\Zeichnung\Plan\PlatF010_02_GE.dwg

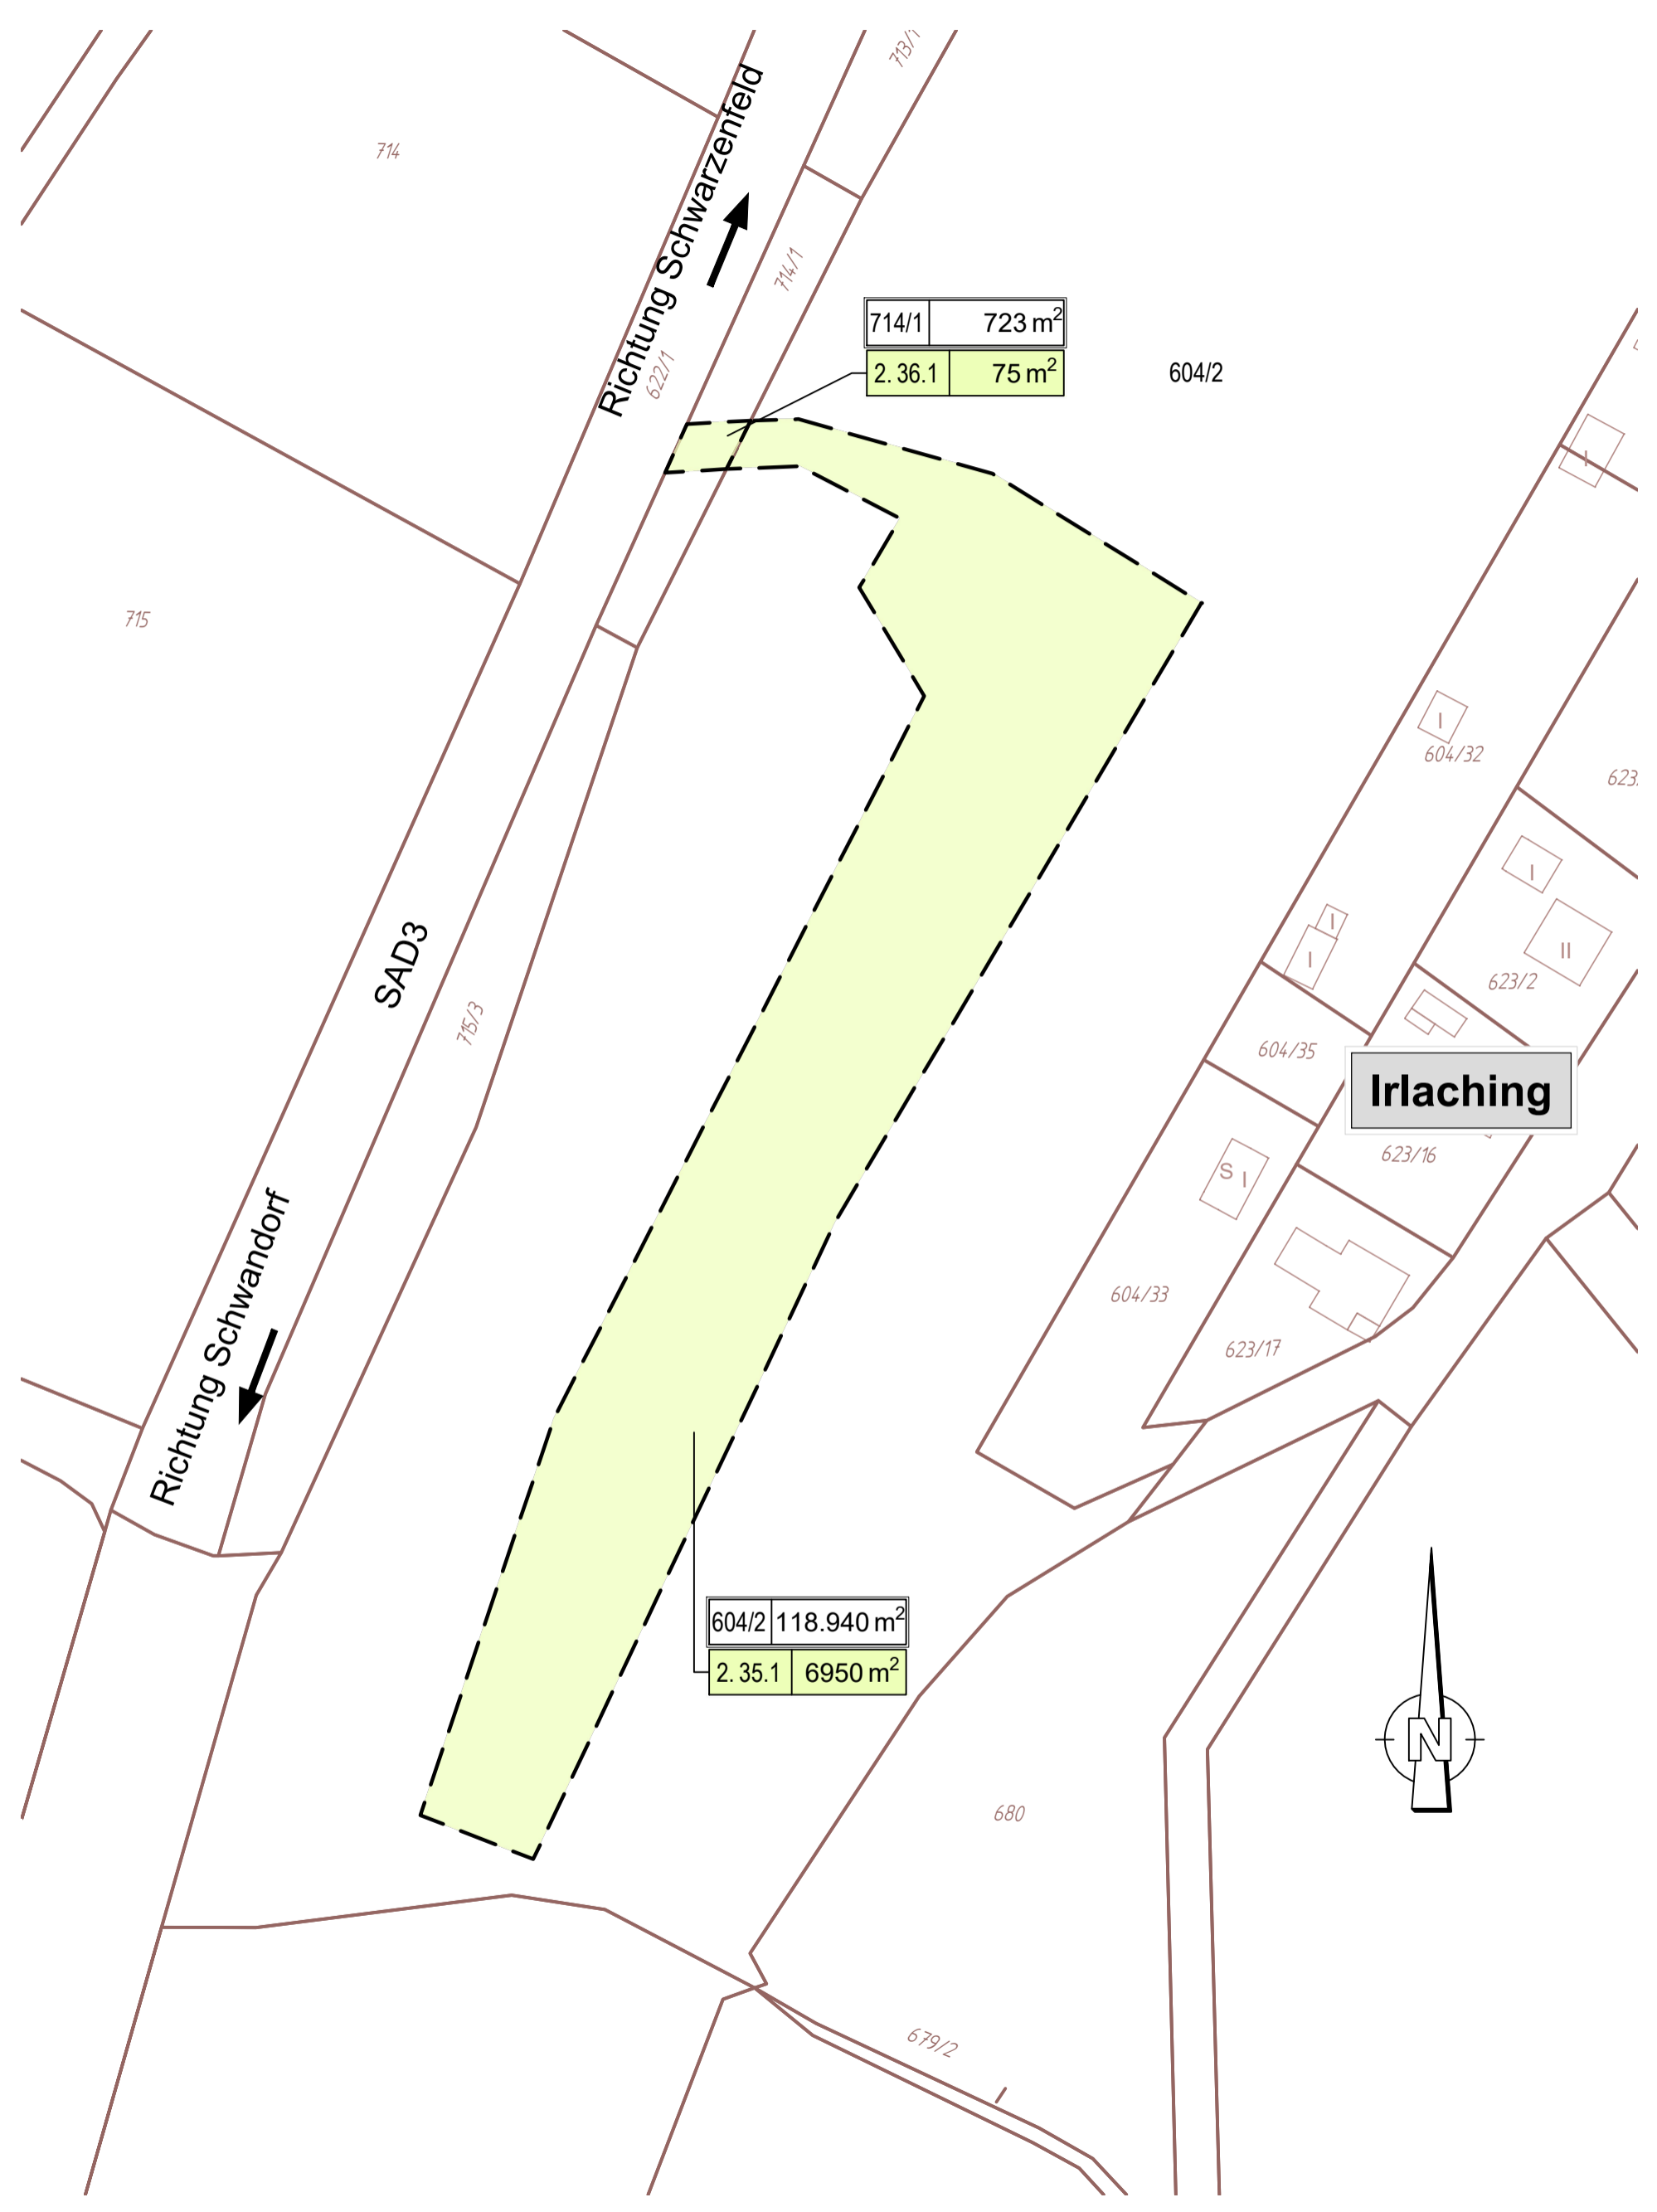

| | |
|--------|--------------------|
| 714/1 | 723 m ² |
| 2.36.1 | 75 m ² |

| | |
|--------|------------------------|
| 604/2 | 118.940 m ² |
| 2.35.1 | 6950 m ² |

