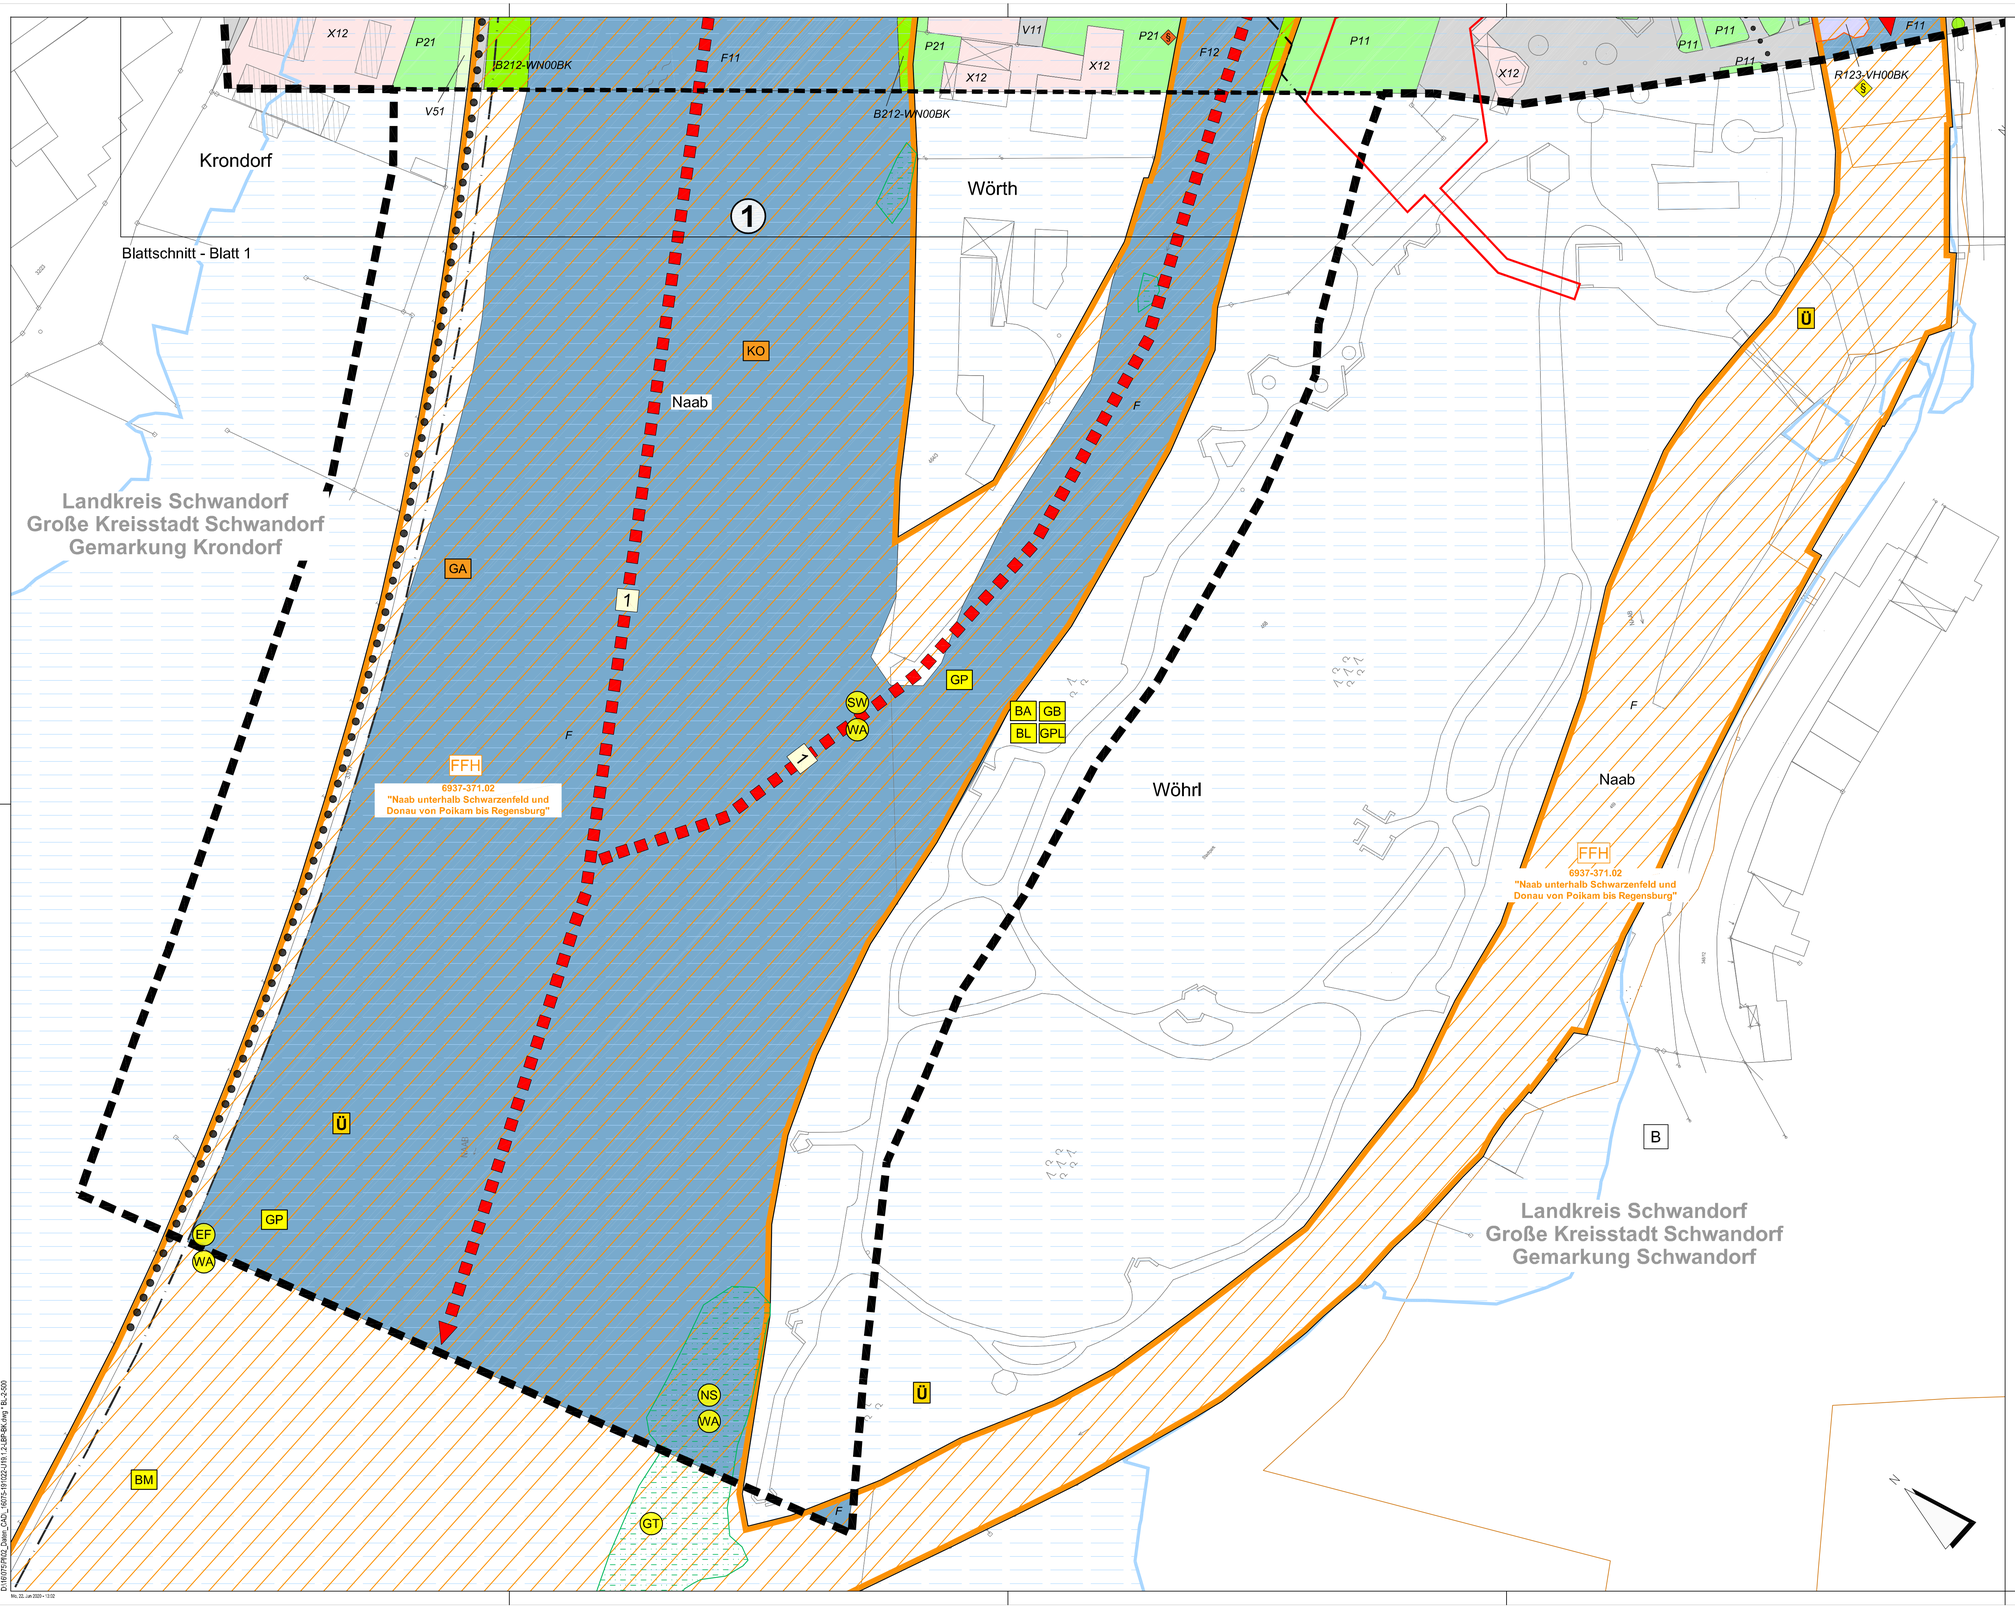

1 Naab und Naab-Kanal mit Ufern

B	H	Bo	W	-	L

1 B:
- Durch die Vorschüttungen für den Brückenbau und den Abriss der bestehenden Brücke vorübergehende Inanspruchnahmen in der Naab und dem Naab-Kanal (Stark veränderte Fließgewässer F12, sehr stark bis vollständig veränderte Fließgewässer F11)
- Versiegelung, Überbauung und vorübergehende Inanspruchnahme von Feldgehölzen mit überwiegend einheimischen, standortgerechten Arten (mittlere Ausprägung, B212-WN00BK)
- Kleinflächige Versiegelung, Überbauung und vorübergehende Inanspruchnahme von Park- und Grünanlagen, Grünflächen entlang von Verkehrsflächen und Gehölzgruppen (P11, V512, B312)
- Vorübergehende Inanspruchnahme von Lebensstätten nach § 39 (5) BNatSchG bzw. Art. 16 (1) BayNatSchG
- Entsiegelung bisher versiegelter Flächen am Gewässergrund der Naab

1 H:
- Bauzeitliche Beeinträchtigung von Lebensräumen der Artengruppen Vögel, Muscheln, Fische, weiterer aquatischer Organismen
- Bauzeitliche Beeinträchtigung der Funktionsbeziehungen in der Naab und dem Naab-Kanal sowie entlang der Ufer

1W:
- Gefährdung von Oberflächengewässer durch bau- und verkehrsbedingte Auswirkungen (Restrisiko des Eintrags von Schwemm- und Feinmaterial während der Bauzeit sowie des Schadstoffeintrags bei Unfällen, verkehrsbedingte Emissionen, Einleitung von Straßenwasser)

1 L:
- Teilweise Entfernung des landschafts- und ortsbildprägenden Gehölzbestandes an den Ufern der Naab im Bereich der Bauflächen für den Brückenneubau und die Behelfsbrücke
- Vorübergehende Beeinträchtigung des innerstädtischen Erholungsraumes

Dr. H. M. Schober
Gesellschaft für Landschaftsarchitektur mbH
Kammerhof 6 · 85354 Freising · Germany
Tel.: +49 (0) 8161 3001 · Fax: +49 (0) 8161 9 44 53
zentrale@schober-larc.de · www.schober-larc.de

bearbeitet:	Juni 2020	UM / LRu
gezeichnet:	Juni 2020	BK
geprüft:	Juni 2020	Dr. Schober
Projekt: 16075		

Freistaat Bayern
Staatliches Bauamt Amberg-Sulzbach
i. A. der Großen Kreisstadt Schwandorf
Archivstraße 1
92224 Amberg
Tel.: 09621/307-0, Fax: 09621/307-188, E-Mail: poststelle@stbaas.bayern.de

bearbeitet:		
gezeichnet:		
geprüft:	Juni 2020	Thurner
PSP Nr.:		
Projekt:		

Nr.	Art der Änderung	Datum	Zeichen

FESTSTELLUNGSENTWURF

Staatliches Bauamt Amberg-Sulzbach
im Auftrag der Großen Kreisstadt Schwandorf

Straße / Abschn.-Nr. / Station: St 2397 / Abs. 160 / Stat. 0,925 bis 1,175

PROJIS-Nr.:

Unterlage / Blatt-Nr.: 19.1.2 / 2

Bestands- und Konfliktplan

Maßstab: 1:500

Erneuerung Große Naabbrücke, Mittlere Naabbrücke und Verkehrsanlagen in der OD Schwandorf

aufgestellt:
Staatliches Bauamt Amberg-Sulzbach
im Auftrag der Großen Kreisstadt Schwandorf

Wasmuth, Ltd. Baudirektor
Amberg, den 03.07.2020

Festgestellt gemäß Art.39 BayStrWG
durch Beschluss vom 02.05.2022
ROP-SG31-4354.3-5-2-115
Regensburg, den 02.05.2022
Regierung der Oberpfalz

Meisel
Baudirektor

Reg-Nr:

Geobasisdaten: © Bayerische Vermessungsverwaltung
(Darstellung der Flurkarte als Eigentumsnachweis nicht geeignet)

D:\16075\PROJ_Daten_CAD_16075-191022-U19.1.2-LBP-BK.dwg * BL-2-500

Mo, 22. Juli 2020 - 13:02