


Schema - Grundriss

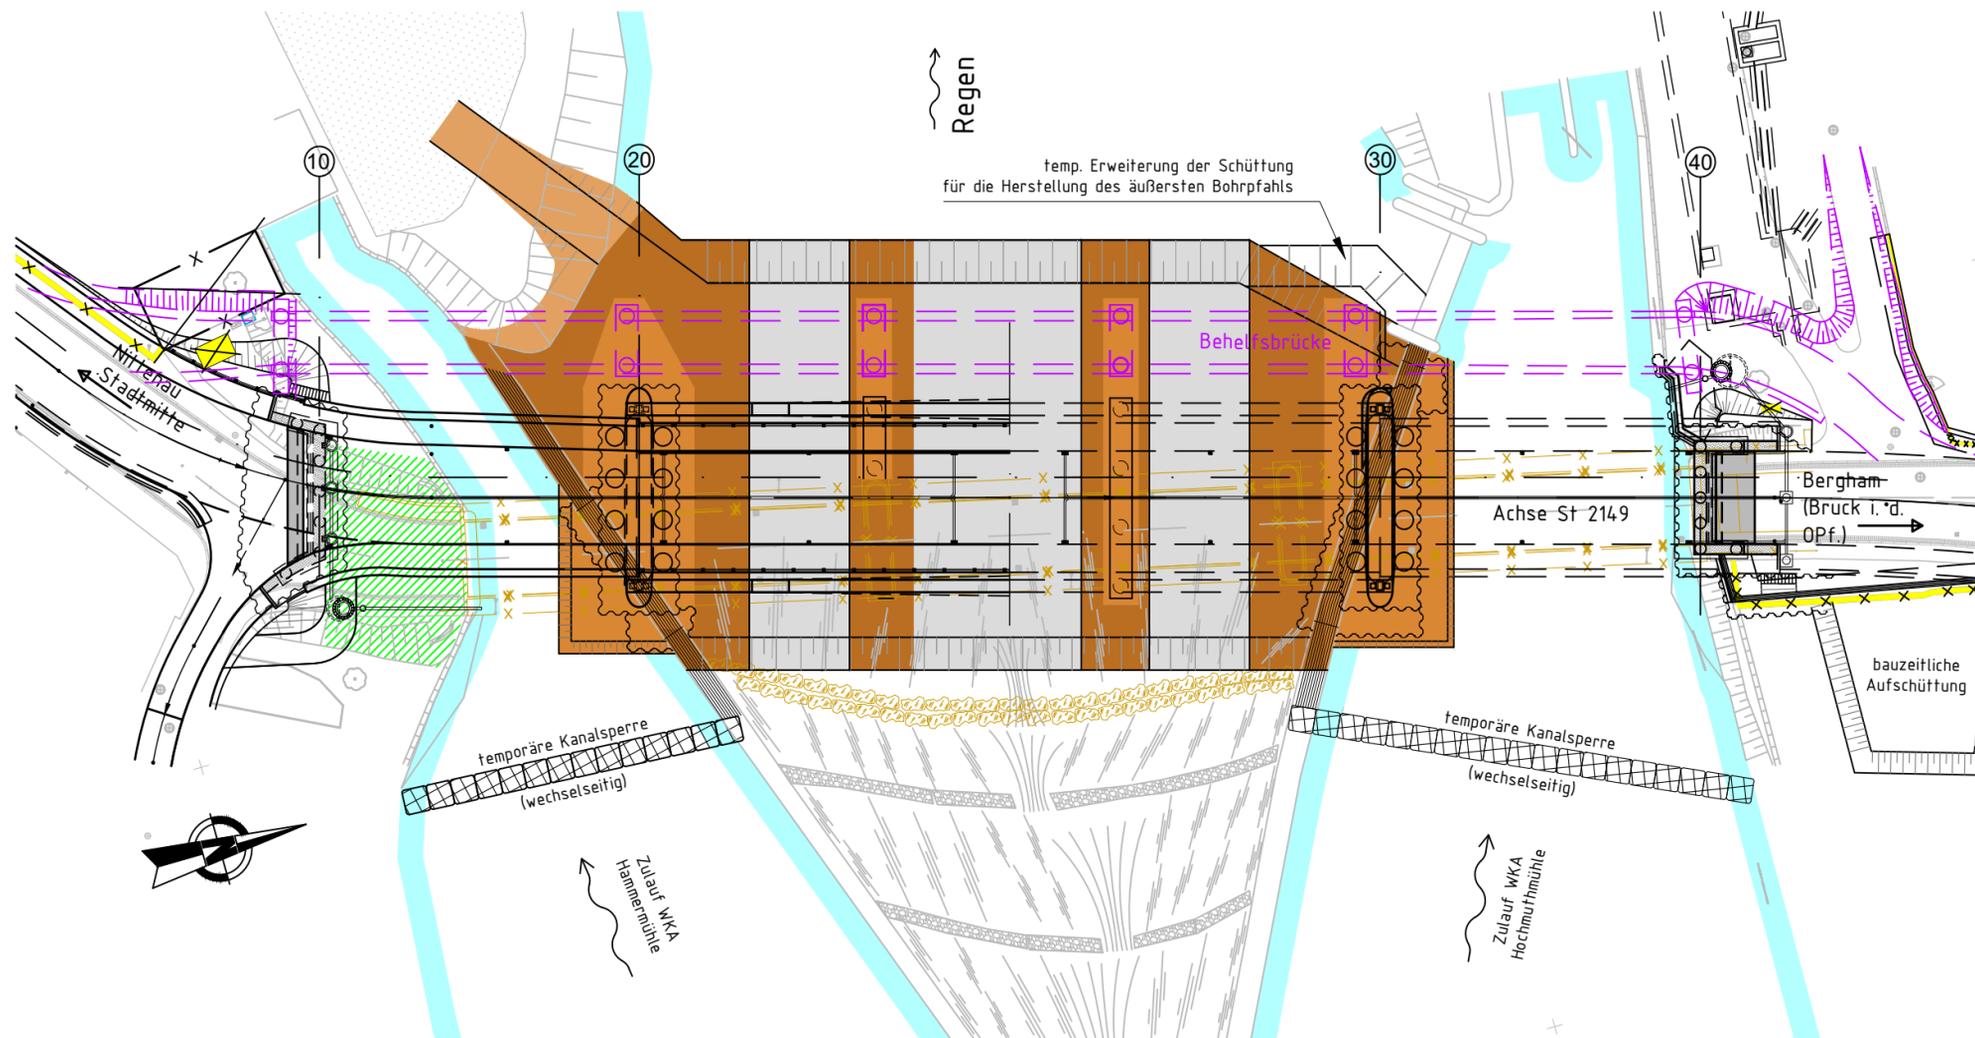

Legende - Schüttung im Fluss für Baustraße und Ramm- und Bohrplattformen (alle Schüttlagen ohne Feinanteile)
Maßgebender Bauzustand

- Behelfsbrücke
- Wasserbausteine und Schroppen (örtl. Festlegung)
- Ramm- und Bohrbereich
- Baustellenzufahrt
- Stelztunnel/Verrohrung (Grundriss)
- Abgrabung alte Widerlagerrampe

Staatliches Bauamt Amberg-Sulzbach

Archivstraße 1
92224 Amberg

Tel.: 09621/307-0, Fax: 09621/307-188, E-Mail: poststelle@stbaas.bayern.de

bearbeitet:	
gezeichnet:	
geprüft:	
PSP Nr.:	
Projekt:	
Name des Plans	

Nr.	Art der Änderung	Datum	Zeichen

FESTSTELLUNGSENTWURF

Straßenbauverwaltung Freistaat Bayern

Unterlage / Blatt-Nr.: 5 / 3

Staatliches Bauamt Amberg-Sulzbach

Schema
Baubehelfe -
Schüttung

Straße / Abschn.-Nr. / Station: St 2149 / 280 / 0,501 - 0,729

PROJIS-Nr.:

Ersatzneubau der Großen Regenbrücke Nittenau

aufgestellt:
Staatliches Bauamt Amberg-Sulzbach

Wasmuth
Wasmuth, Ltd. Baudirektor
Amberg, den 14.09.2018

Festgestellt gemäß Art.39 BayStrWG
durch Beschluss vom 08.10.2019
ROP-Sg32- 4354.3-1- 4-193
Regensburg, den 08.10.2019
Regierung der Oberpfalz

Meisel
Meisel
Baudirektor

Schema - Längsschnitt

(in Bauwerksachse)

