


FREISTAAT BAYERN
LANDKREIS SCHWANDORF
STADT NITTENAU

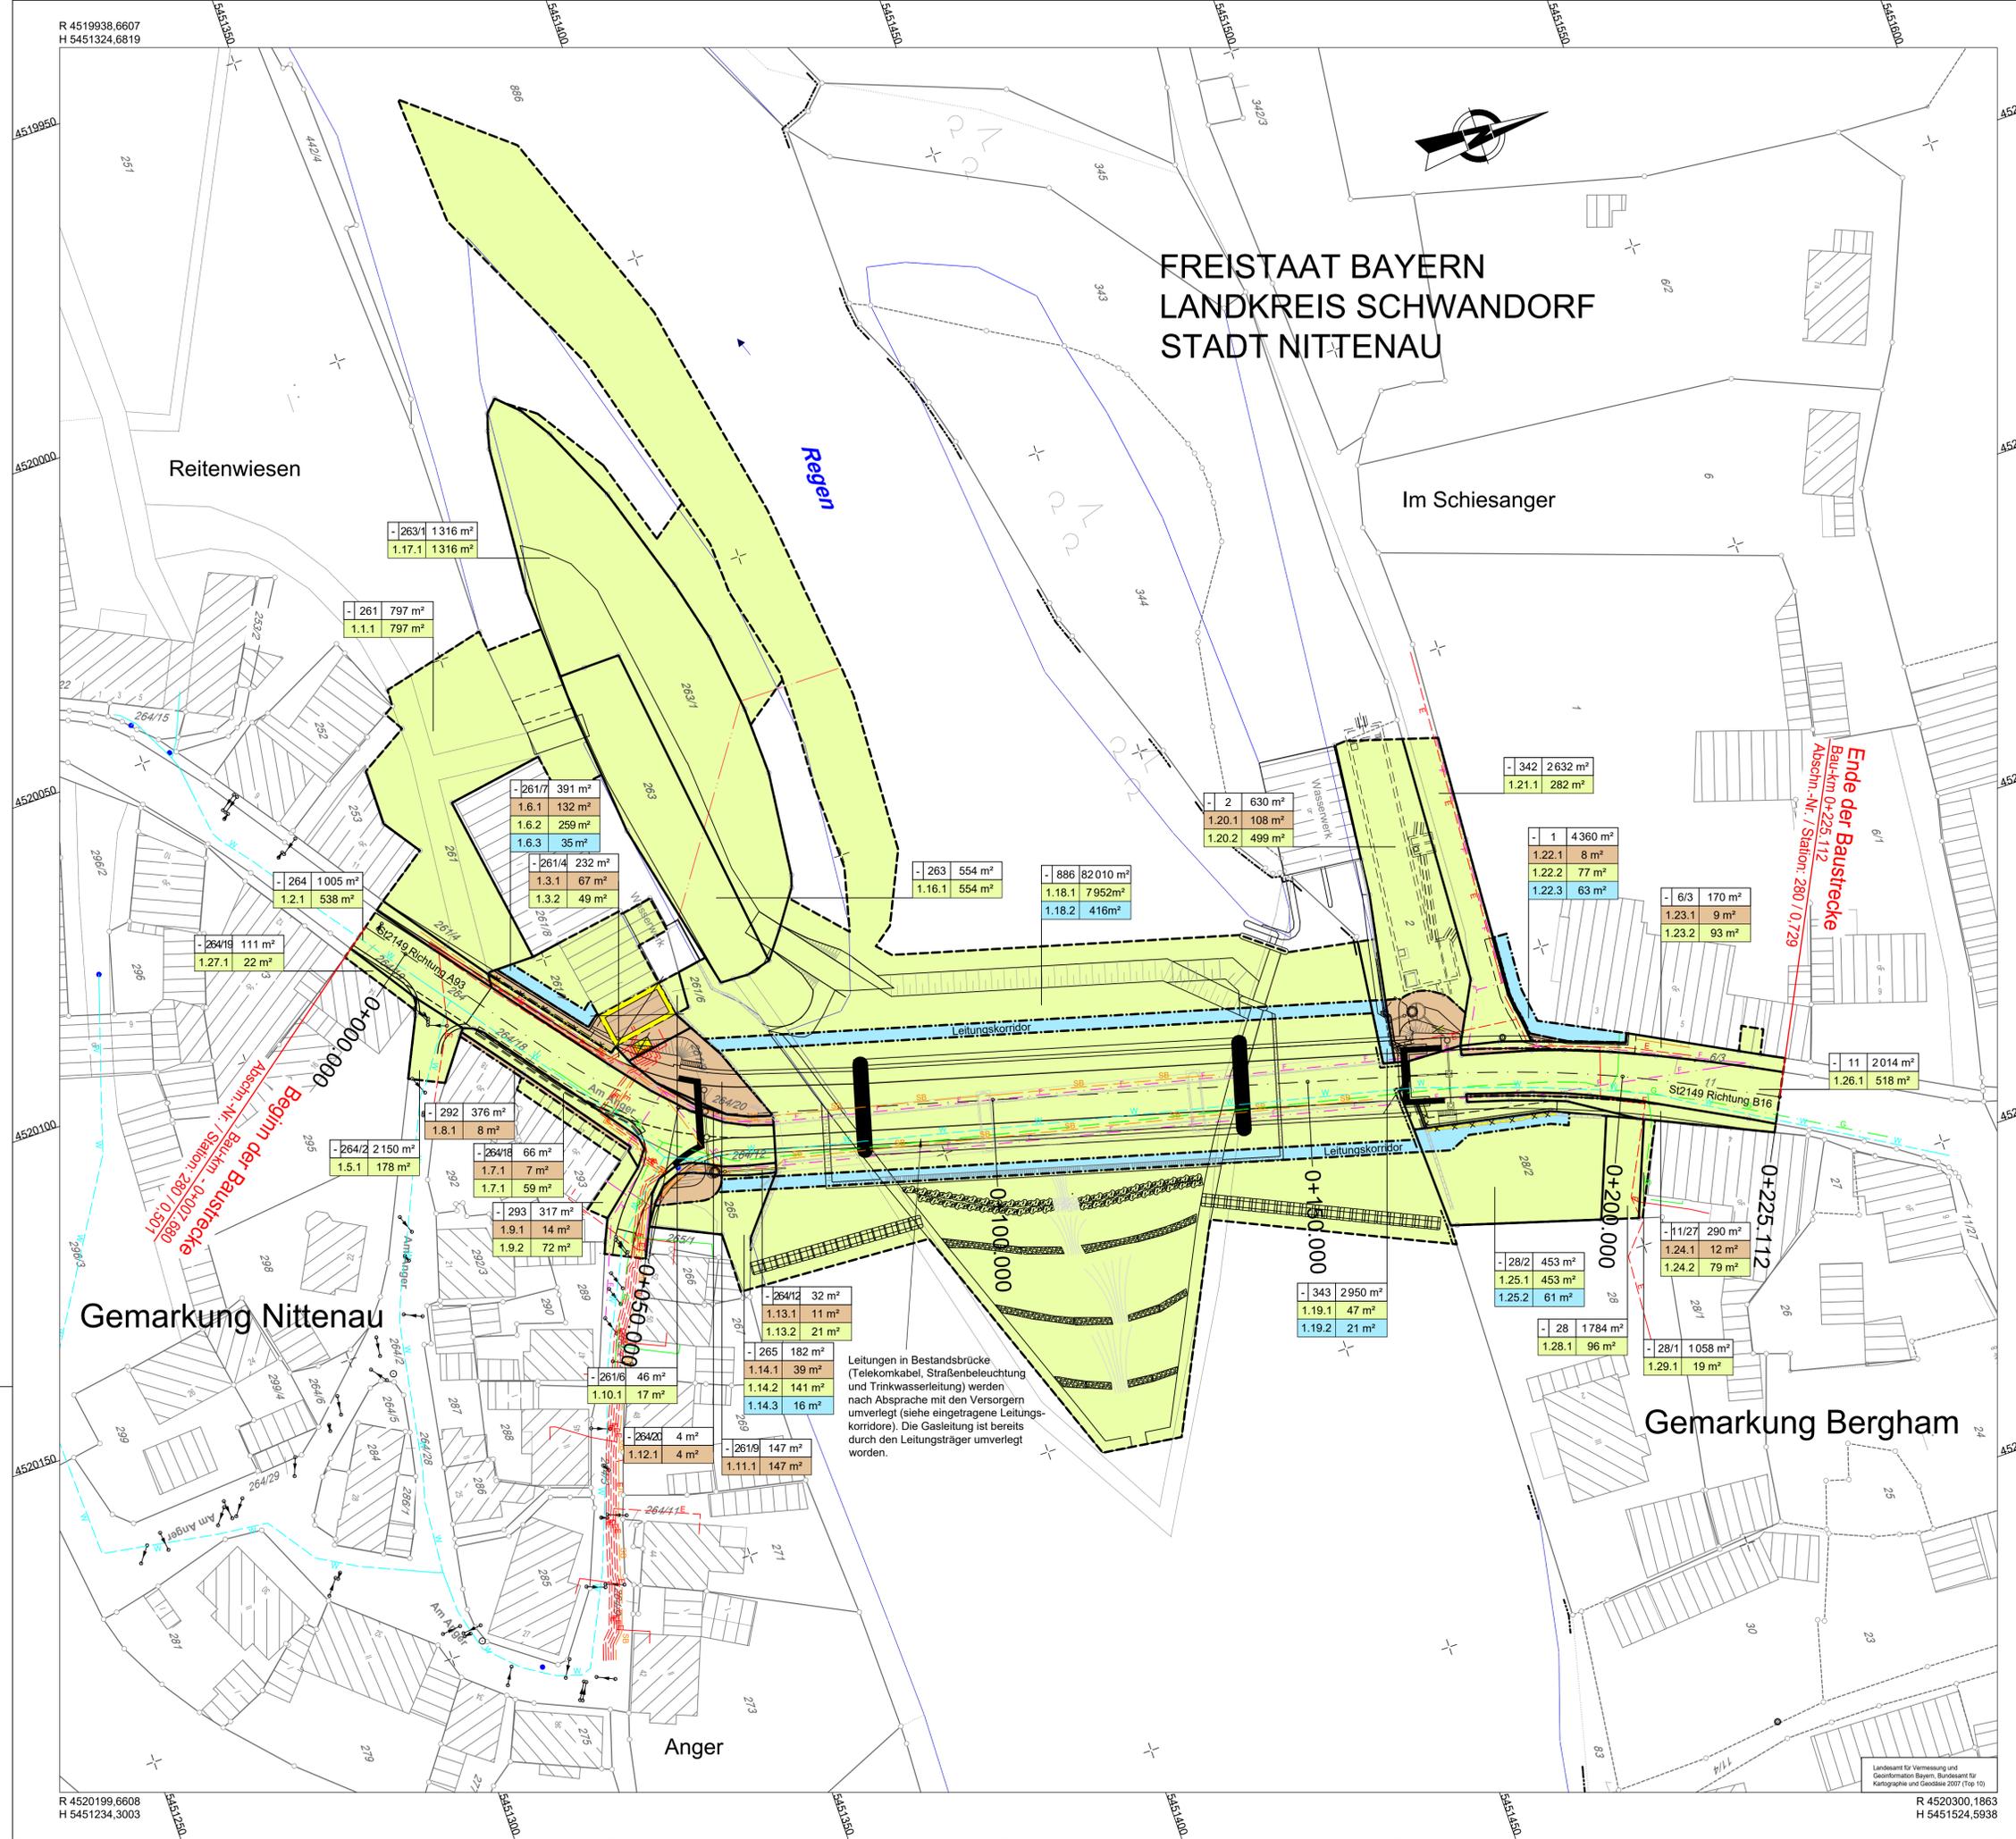

Zeichenerklärung

- Grunderwerb**
- zu erwerbende Fläche
- vorübergehend in Anspruch zu nehmende Fläche
- dauernd zu belastende Fläche
- Rückbaufläche
- Flur/Flurstück/Größe des Flurstücks
- lfd. Nr. im Grunderwerbsverzeichnis/ Größe der Teilfläche
- 2 Nr. des Grunderwerbsplanes
- 34 lfd. Nr. des betroffenen Flurstückes
- 1 Teilfläche eines Flurstückes
- Gemarkungsgrenze
- Flurgrenze
- Flurgrenze außerhalb/ innerhalb des Baufeldes
- 116
12 Flurstücksnummer

Staatliches Bauamt Amberg-Weizsäcker	bearbeitet:	
Archivstraße 1	gezeichnet:	
92224 Amberg	geprüft:	
Tel.: 09621/307-0, Fax: 09621/307-188, E-Mail: poststelle@stbaas.bayern.de	PSP Nr.:	
	Projekt:	
	Name des Plans:	

Nr.	Art der Änderung	Datum	Zeichen

FESTSTELLUNGSENTWURF

Straßenbauverwaltung Freistaat Bayern		Unterlage / Blatt-Nr.: 10 / 1
Staatliches Bauamt Amberg-Weizsäcker		Grunderwerbsplan
Straße / Abschn.-Nr. / Station: St 2149 / 280 / 0,501 - 0,729		Maßstab: 1 : 500
PROJIS-Nr.:		

**Ersatzneubau der
Großen Regenbrücke Nittenau**
Bau-km - 0+007.680 - 0+225.112

aufgestellt: Staatliches Bauamt Amberg-Weizsäcker	Festgestellt gemäß Art.39 BayStrWG durch Beschluss vom 08.10.2019 ROP-Sg32-4354.3-1-4-193 Regensburg, den 08.10.2019 Regierung der Oberpfalz
 Wasemuth, Ltd. Baudirektor Amberg, den 14.09.2018	 Meisel Baudirektor

Leitungen in Bestandsbrücke (Telekommunikation, Straßenbeleuchtung und Trinkwasserleitung) werden nach Absprache mit den Versorgern umverlegt (siehe eingetragene Leitungskorridore). Die Gasleitung ist bereits durch den Leitungsträger umverlegt worden.