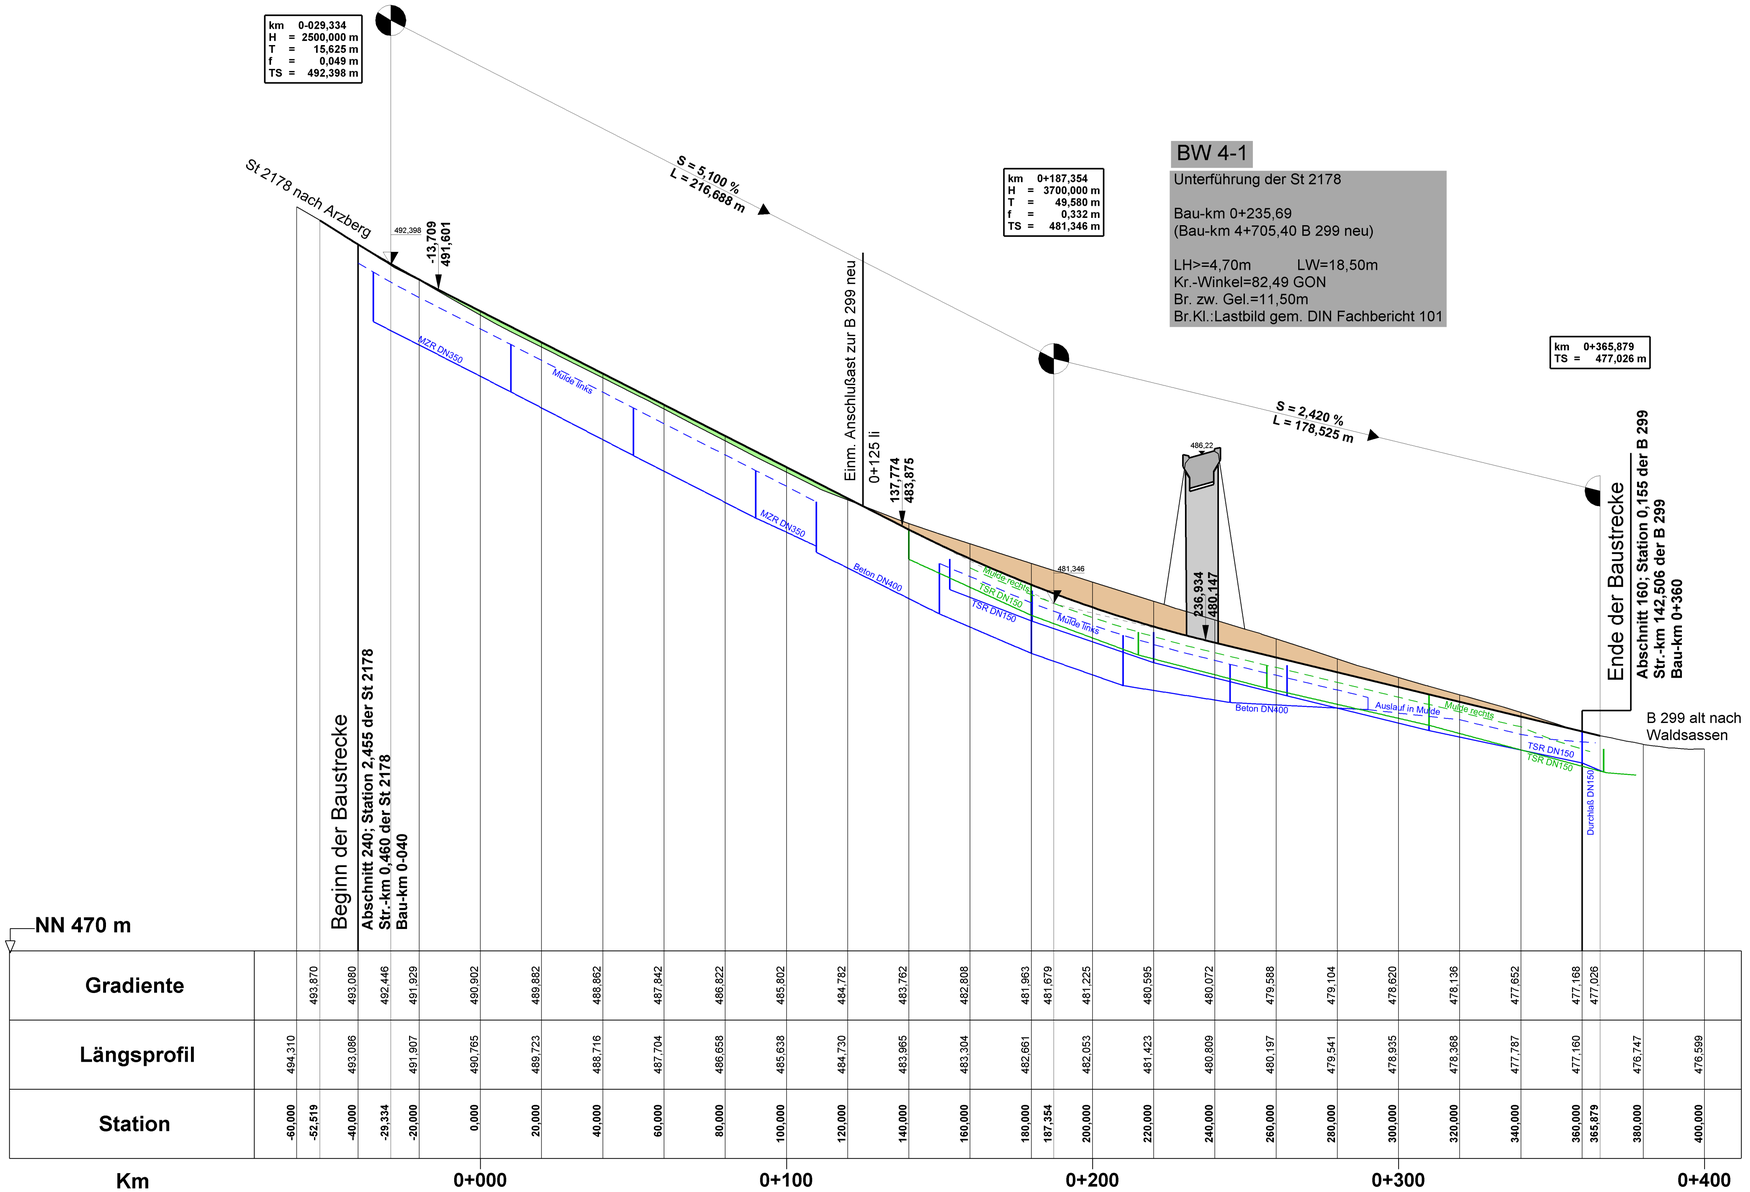

Graben / Mulde links	ESch = Einlaufschacht
Graben / Mulde rechts	KSch = Kontrollschacht
Rohrleitung links	Gefälle d. Rohrleitung:
Rohrleitung rechts	max. I = 1 : d (d in cm)
	min. I = 1 : d (d in mm)

Schacht re. Schacht lks.

| | | |