


Zeichenerklärung

Planung-Verkehr
Die Steigungen sind 10-fach überhöht dargestellt!

Planung-Lärmschutz
Lärmschutzanlagen FR Passau
Lärmschutzanlagen FR Nürnberg

Bestand-Lärmschutz
Lärmschutzanlagen FR Passau
Lärmschutzanlagen FR Nürnberg

Topografie
Gelände links am Böschungsende
Gelände rechts am Böschungsende

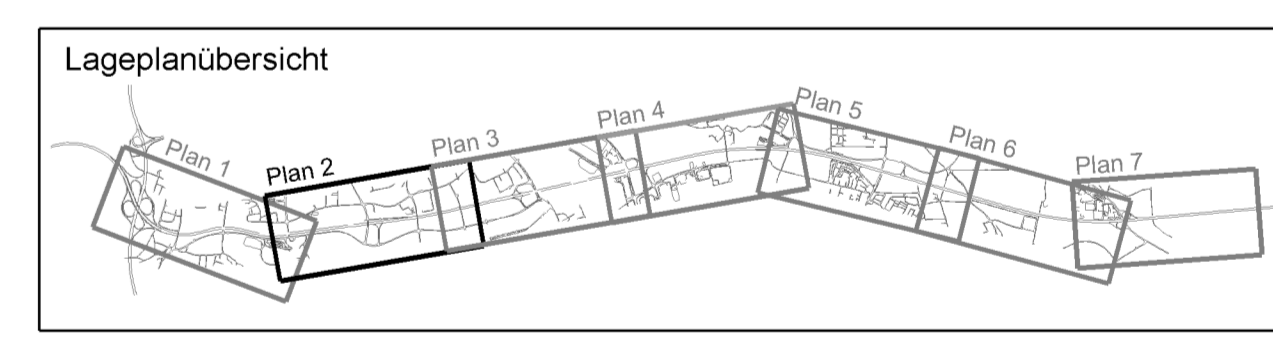

1. Tektur vom 30.11.2015 zu den Planfeststellungsunterlagen

Nr.	Änderung gegenüber der Planfestlegung vom 01.08.2014	betrieben	Reiz	Datum	Zustehen
1	Lärmschutzanlagen Bau-Nr. 495-023 - 495-195	gezeichnet	Reiz	Nov. 2015	Hausler
		geprüft	Reiz	Nov. 2015	Hausler

Autobahndirektion Südbayern Dienststelle Regensburg

bestellt	Reiz	Juli 2014	Hausler
gezeichnet	Reiz	Juli 2014	Hausler
geprüft	Reiz	Juli 2014	Hausler

Alemannenstraße 9
93053 Regensburg

FESTSTELLUNGSENTWURF

Freistaat Bayern
Strasse / Abzweigung / Station: A 3_1020_0.033 - A 3_1120_1.264
PROJIS-Nr.: 09.00010.010

Unterlage / Blatt-Nr.: 6.1 / 2 T
Höhenpläne BAB 493+650 - 495+850
Maßstab: 1:2000 / 200

A3 Nürnberg - Passau 6-streifiger Ausbau von AK Regensburg bis AS Renshof Betr.-km 491,640 bis 506,300

aufgestellt:
Autobahndirektion Südbayern, Dienststelle Regensburg
Freigegeben nach § 17 FStBrg gemk's Beschluss vom 27.04.2017 3102 - 434.1, 4.3.2 - 25 Regensburg, 27.04.2017 Regierung der Oberpfalz

1. Tektur aufgestellt:
Autobahndirektion Südbayern, Dienststelle Regensburg
Freigegeben nach § 17 FStBrg gemk's Beschluss vom 27.04.2017 3102 - 434.1, 4.3.2 - 25 Regensburg, 27.04.2017 Regierung der Oberpfalz

