


Zeichenerklärung

Planung-Verkehr	Planung-Lärm
Die Steigungen sind 10-fach überhöht dargestellt!	<ul style="list-style-type: none"> Lärmplanlinien FR Passau Lärmplanlinien FR Nürnberg
<ul style="list-style-type: none"> Tangentenschnittpunkt mit Steigungsangaben Gradiente Scheitelpunkt Tangentenanfang /-ende Gradiente Bauwerke unausmaßlich Mittlerer höchster Grundwasserstand 	<p>Bestand-Lärm</p> <ul style="list-style-type: none"> Lärmplanlinien FR Passau Lärmplanlinien FR Nürnberg <p>Topographie</p> <ul style="list-style-type: none"> Gelände links am Böschungsende Gelände rechts am Böschungsende

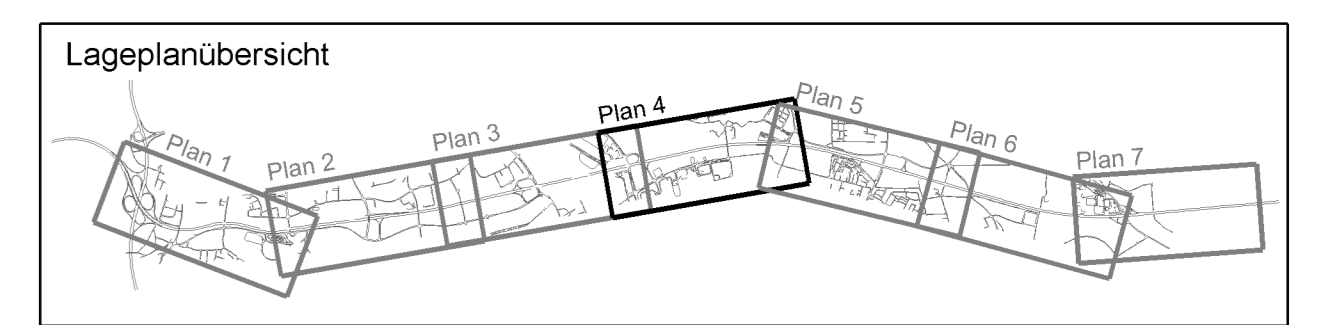

1. Tektur vom 30.11.2015 zu den Planfeststellungsunterlagen

Nr.	Änderung gegenüber der Planfestlegung vom 01.08.2014	Datum	Zeichen
1	Wasserleitung	30.11.2015	Häuser

Autobahndirektion Südbayern Dienststelle Regensburg Altemannstraße 9 93053 Regensburg Tel. 0941/69856-02, Fax 0941/69856-499, E-Mail: poststelle.regensburg@abdbb.bayern.de		bearbeitet: R42 gezeichnet: R42 geprüft: R4	Datum: Juli 2014 Heil: Heida Heil: Häuser
--	--	---	---

FESTSTELLUNGSENTWURF

Straßenbauverwaltung Freistaat Bayern

A3 Nürnberg - Passau
 6-streifiger Ausbau von AK Regensburg bis AS Rosenhof
 Btr.-km 491,640 bis 506,300

Unterlage / Blatt-Nr.: 6, 1/4 T
 Höhenpläne BAB 498+050 - 500+250
 Maßstab: 1:2000 / 200

PRJUIS-Nr.: 09.00010.010

aufgestellt:
 Autobahndirektion Südbayern,
 Dienststelle Regensburg

Festgesetzt nach § 17 FStVG
 gemäß Beschluss vom 27.04.2017
 3112 - 634.1 A 3 - 28
 Regensburg, 27.04.2017
 Regierung der Oberpfalz

1. Tektur aufgestellt:
 Autobahndirektion Südbayern,
 Dienststelle Regensburg

U z n e r. Lfd. Bauleiter
 Regensburg, den 01.08.2014

U z n e r. Lfd. Bauleiter
 Regensburg, den 30.11.2015

Planstatus: 04.11.2015

Geobasisdaten © Bayerische Vermessungsverwaltung