Erneuerung

BW 62 km 499+649
Überführung der Gemeindestraße Eisackerstraße
LW= 2x25.00m, LH≥ 4.70m,
B = 9.50m, Kr ≤ 99.94gon

Bau-km 0+009,839
H = 1500,000 m
T = 7,500 m
f = 0,019 m

Bau-km 0+080,514
H = -1400,000 m
T = 59,500 m
f = -1,264 m

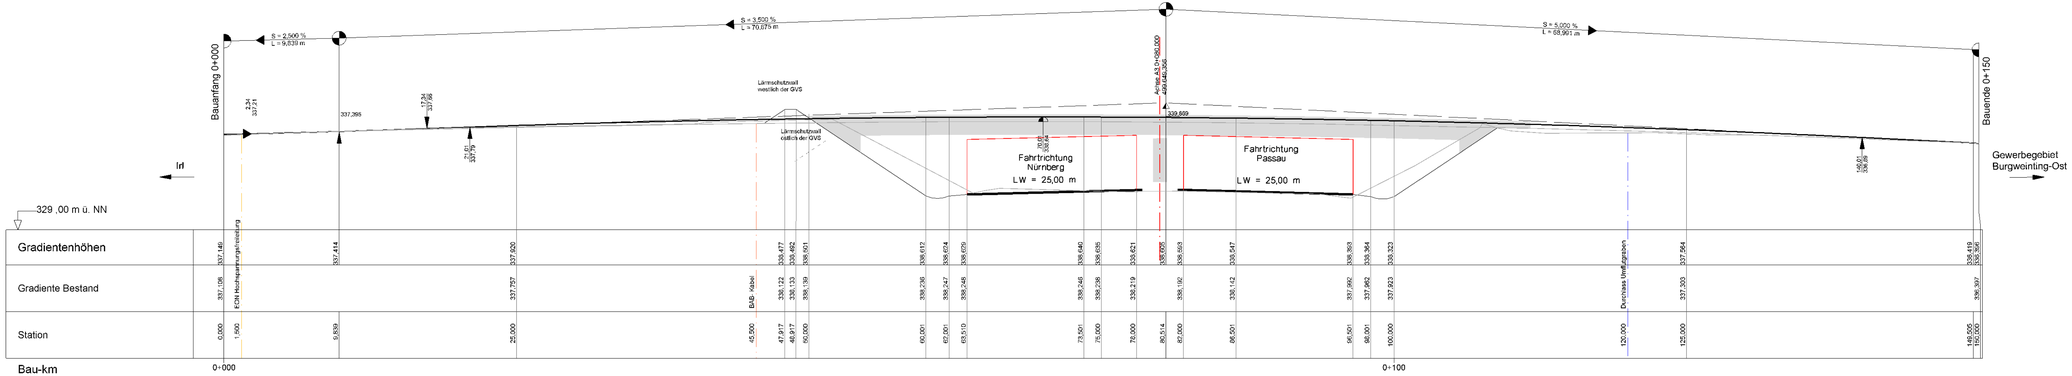

Zeichenerklärung

Planung-Verkehr

- Tangentenschnittpunkt mit Steigungsangaben Gradiente
- Scheitelpunkt
- Tangentenanfang / -ende
- Gradiente
- Gradiente Bestand
- Lichtraumprofil

Autobahndirektion Südbayern Dienststelle Regensburg Alemannenstraße 9 93053 Regensburg Tel. 0941/69656-02, Fax 0941/69656-400, E-Mail: poststelle.regensburg@abdsb.bayern.de	bearbeitet: R 42	Juli 2014	Heil
	gezeichnet: R 475	Juli 2014	Herda
	geprüft: R 4	Juli 2014	Häusler
	PSP Nr.: B018.AB40320.00.ED.10		
	PSP Bez.: A3 BP 6A AK Regensburg-Rosenhof		
	Dateiname:		

Nr.	Art der Änderung	Datum	Zeichen

FESTSTELLUNGSENTWURF

Straßenbauverwaltung Freistaat Bayern Straße / Abschn.-Nr. / Station: A 3_1020_ D.033 + A 3_1120_ 1.264 PROJIS-Nr.: 09.00010.010	Unterlage / Blatt-Nr.: 6.2 / 5 Höhenplan Eisackerstraße BW62 Maßstab: 1 : 200/ 200

A3 Nürnberg - Passau

6-streifiger Ausbau von AK Regensburg bis AS Rosenhof

Betr.-km 491,640 bis 506,300

aufgestellt: Autobahndirektion Südbayern, Dienststelle Regensburg Leitender Baudirektor Regensburg, den 01.08.2014	Festgestellt nach § 17 FStrG gemäß Beschluss vom 27.04.2017 31/52 – 4354.1. A 3 - 25 Regensburg, 27.04.2017 Regierung der Oberpfalz Meisel Baudirektor

Plotdatum: 16.07.2014