



Vorgesehene Lärmschutzmaßnahmen:						Wall-Wand-Kombination bzw. Wand auf Einschnittabschöpfung					
Mf. Nr.	von Bau-km	bis Bau-km	Lärmschutzwand		Lärmschutzwall		Gesamt		Wall Böschung H (m)	Wand H (m)	Wand H (m)
			H* (m)	L (m)	H* (m)	L (m)	H* (m)	L (m)			
61	503+905	504+340			4,50	435,00					

H\* (m) Höhe über Gradiente

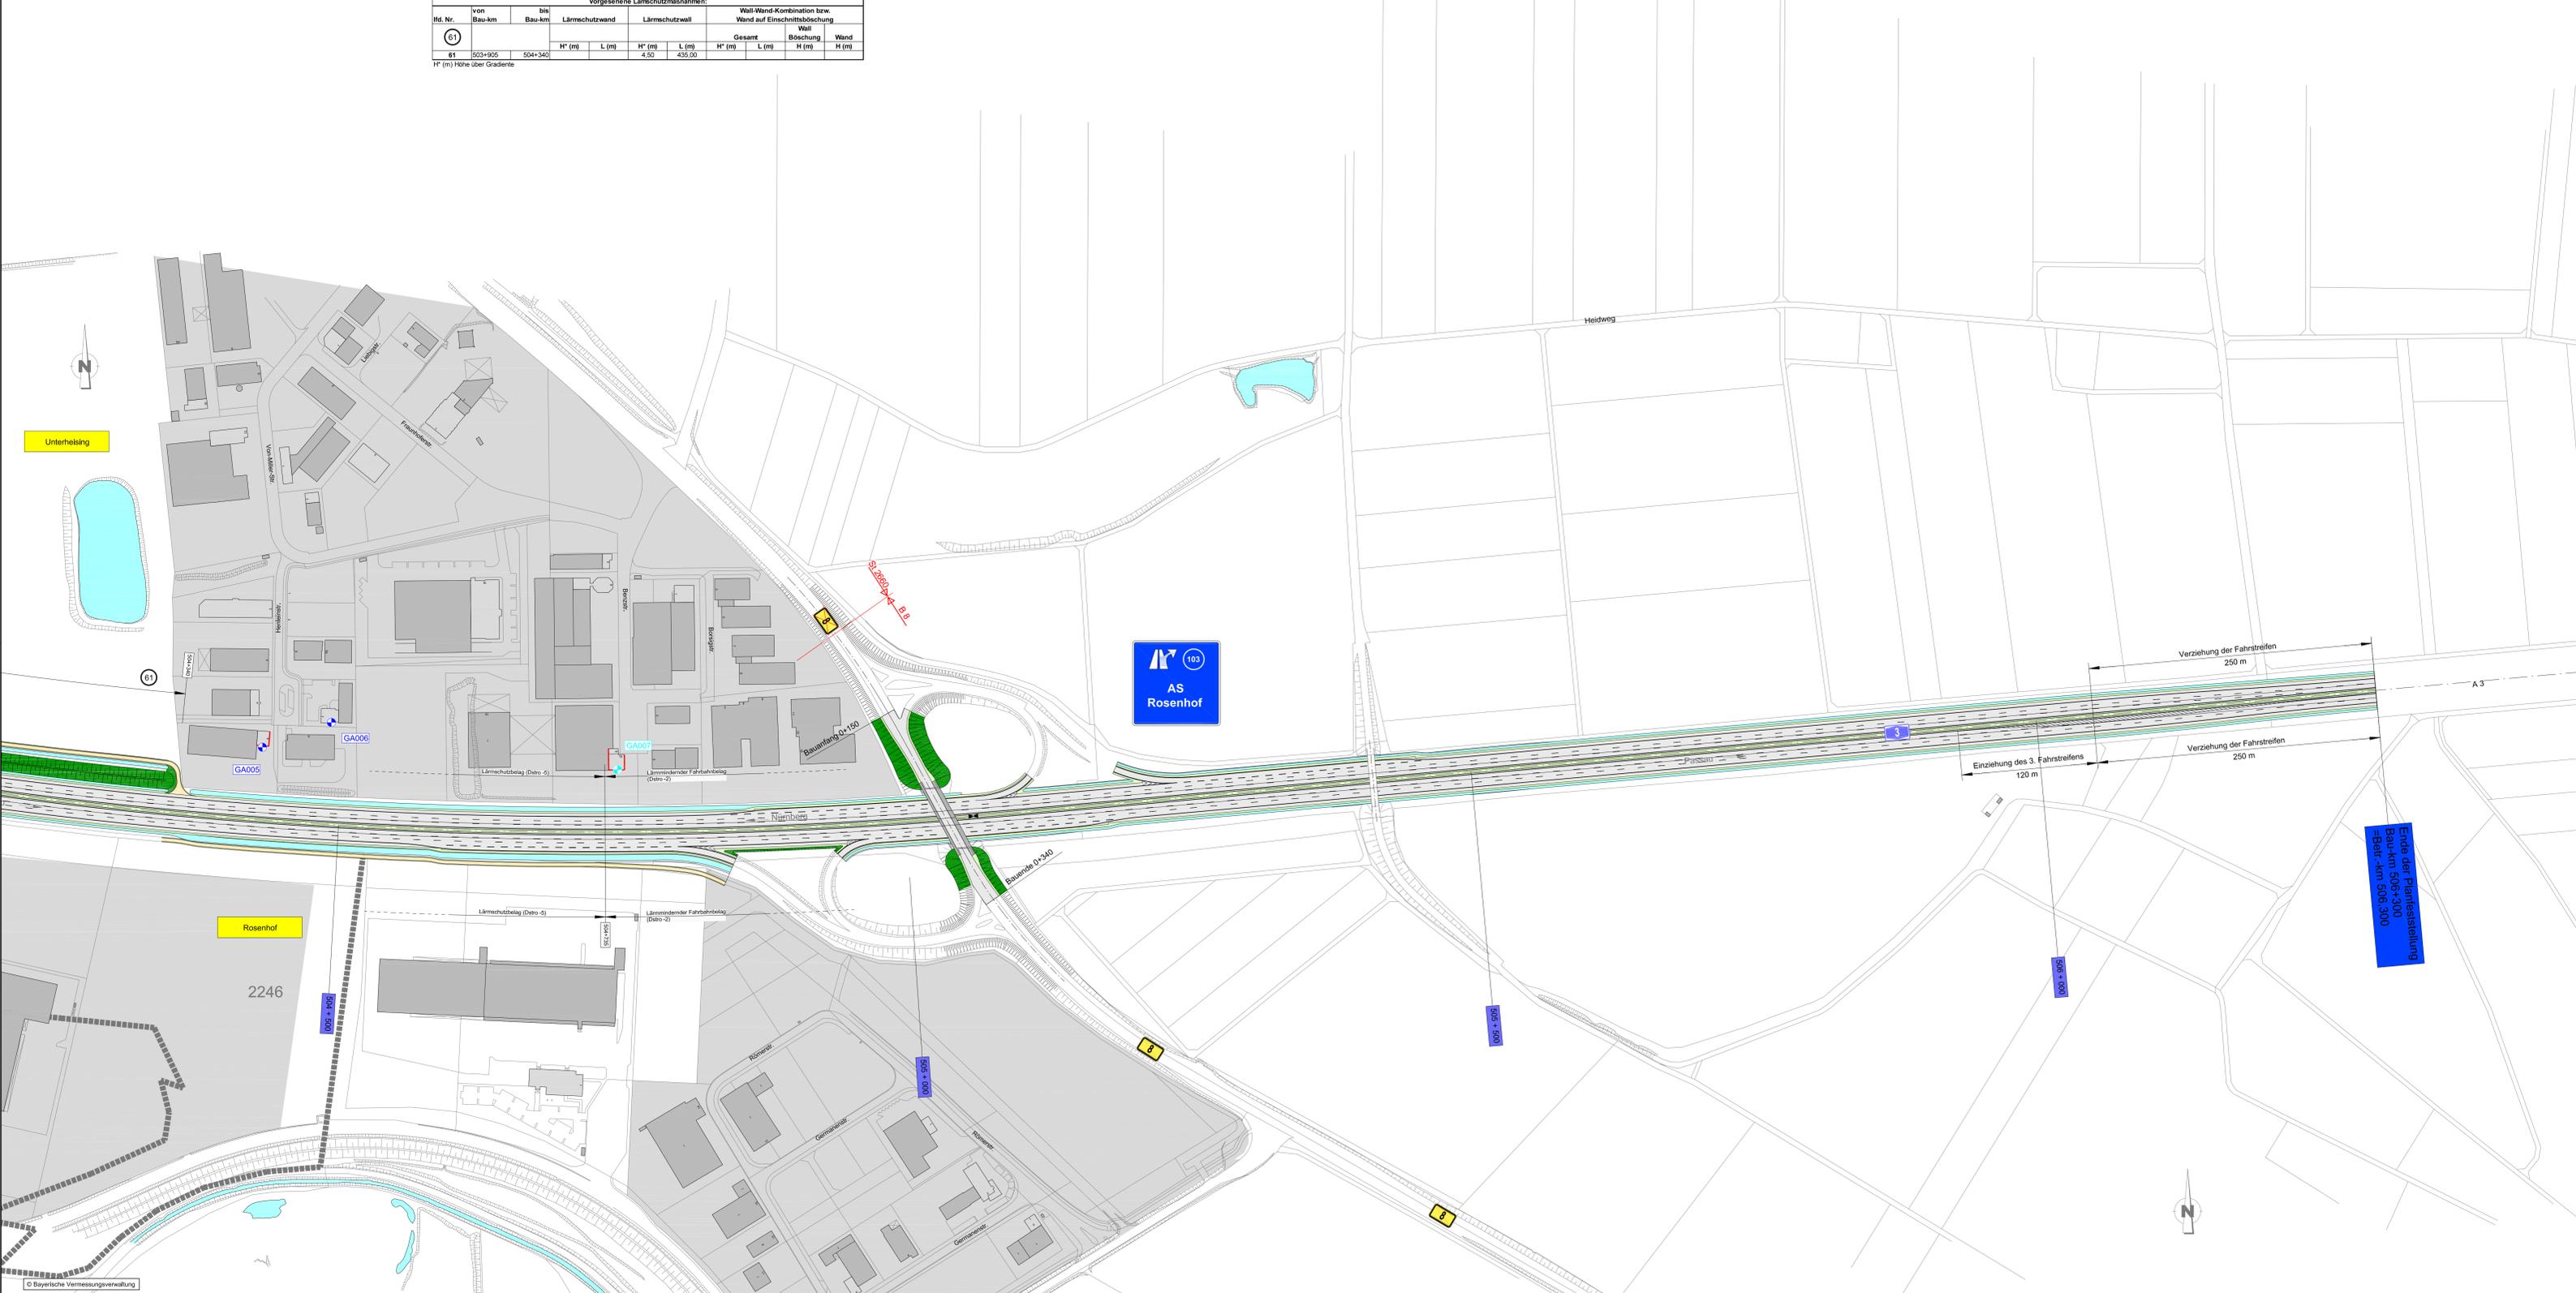

- ### LEGENDE
- Geltungsbereich:**  
 ■■■■■■■■■■ räumlicher Geltungsbereich des Bebauungsplans  
 48-V Nr. des Bebauungsplans
- Flächennutzungen**
- Kleingartengebiet (KG)
  - Sondergebiet (SO)
  - Wohngebiet (W)
  - Mischgebiet (M)
  - Gewerbegebiet (G)
  - überplanter Bereich
- Aktiver Lärmschutz**  
 mit Angabe der Höhe über Gradiente (G. Gr.)
- bestehende Lärmschutzwand
  - geplante Lärmschutzwand
  - bestehender Lärmschutzwall
  - geplanter Lärmschutzwall
  - Einschnittslage
- Passiver Lärmschutz:**
- Fassaden, die dem Grunde nach Anspruch auf passiven Lärmschutz besitzen
  - Immissionsort und Nummer der schalltechnischen Berechnung
  - Immissionsort und Nummer der schalltechnischen und luftschadstofftechnischen Berechnung
  - nachrichtliche Darstellung der Maßnahme im Zuge des Neubaus der Arena Regensburg

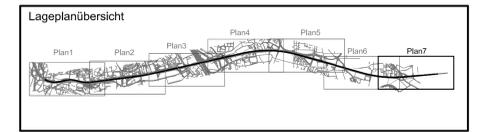

**MÖHLER+PARTNER INGENIEURE AG**  
 BERATUNG IN SCHALLSCHUTZ + BAUPHYSIK  
 KÜCHENHOF | AUGSBURG | BAMBURG

*M. Kujnt*

Datum	Zust. Nr.
04.04.2014	2/0/04
04.04.2014	SW
04.04.2014	LB

**Autobahndirektion Südbayern Dienststelle Regensburg**

Altmannstraße 9  
93053 Regensburg

Tel.: 094 188856-025, Fax: 094 188856-400, E-Mail: poststelle@regensburg.adsb.bayern.de

ausgest.:	R 42	Juli 2014	Heil
gepr.:	R 4	Juli 2014	Hübner

PSP Nr.: 8015.ABA000.00.00.10  
 PSP Bez.: A3 Bf 5A AK Regensburg/Passauhof  
 Datum: 04.04.2014

## FESTSTELLUNGSENTWURF

Straßenbauverwaltung  
**Freistaat Bayern**

Unterlage / Blatt-Nr.: 7 / 7  
**Lageplan zum Immissionsschutz**

Strasse / Abschnitt-Nr / Station: A3\_1120\_0103 - A 3\_1120\_1204  
 PROJEK-Nr.: 09\_00010\_010

Maßstab: 1 : 2.000

**A3 Nürnberg - Passau**  
**6-streifiger Ausbau von AK Regensburg - AS Rosenhof**  
 Betr.-km 491,640 bis 506,300

ausgestellt:  
 Autobahndirektion Südbayern  
 Dienststelle Regensburg

Festgestellt nach § 17 FStrG  
 gemäß Bescheid vom 27.04.2017  
 3132 - 434-1-A 3 - 25  
 Regensburg, 27.04.2017  
 Regierung der Oberpfalz

11.11.14  
 M. Kujnt  
 Regensburg, den 01.08.2014

11.11.14  
 M. Kujnt  
 Regensburg, den 01.08.2014