

**K 1**  
**Landwirtschaftlich genutzte Flur südwestlich und südlich von Kondrau**  
 (Bau-km 0+000 bis km 2+030)

**Leistungsfähigkeit des Naturhaushaltes:**


- Versiegelung, Überbauung und Beeinträchtigung von straßenbegleitenden Gehölzbeständen an der B 299 alt sowie entlang der übrigen Straßen und Wege
- Kleinflächige Überbauung von Hochstaudenfluren feuchtr/masser Standorte (GH, geschützt nach § 30 BNatSchG) am vordorstenen Graben südlich von Kondrau
- Kleinflächige Versiegelung, Überbauung und Beeinträchtigung von naturnahen Hecken und trockener Initialvegetation an der ehemaligen Bahnlinie südlich d. öffentl. Feld- und Waldweges bei BW 2-1 (z.T. geschützt nach § 30 BNatSchG)
- Beeinträchtigung der Lebensräume von Vogelarten des Offenlandes, u. a. des Rebhuhns (*Perdix perdix*, RLB-3; regionalisierter Gefährdungstatus: 2); der Feldlerche (*Alauda arvensis*, RLB-3) und der Wiesenschafstelze (*Motacilla flava*, RLB-3)

**Abiotische Schutzgüter:**

- Versiegelung und Überbauung von landwirtschaftlich genutzten Böden;

**Landschaftsbild und Erholung:**

- Beeinträchtigungen (optische Zerschneidungswirkung, technische Überprägung) des Landschaftsbildes durch den Bau eines Erdwalles südlich von Kondrau sowie durch den Neubau der Überführungen der GVS nach Königshütte und eines öffentlichen Feld- und Waldweges
- Beeinträchtigungen der Feiernaherholungsgebiete südlich von Kondrau durch verkehrsbedingte Emissionen

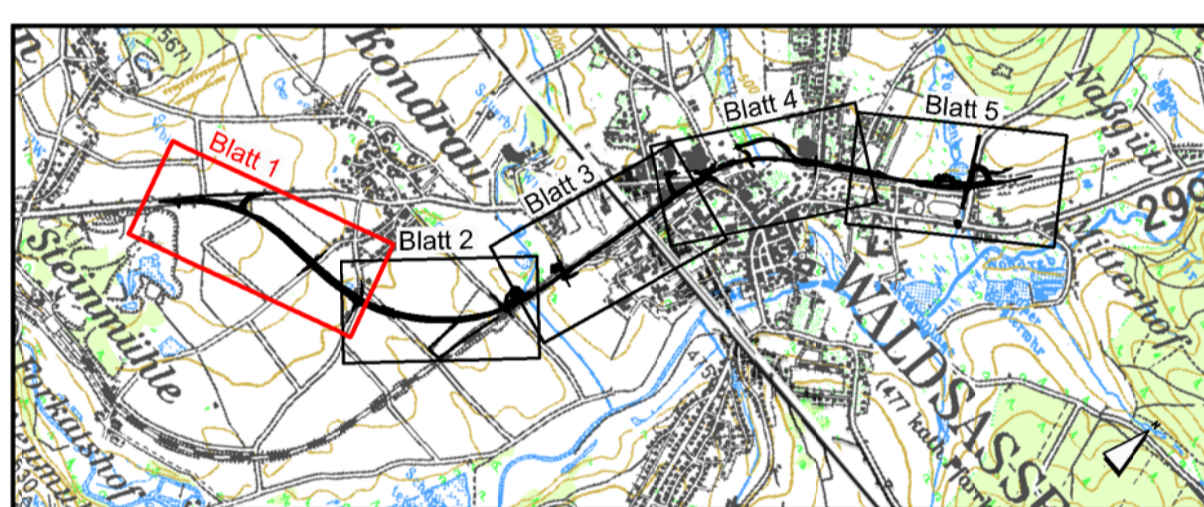

**Tekur D vom 20.05.2020**

Bearbeitung	Datum	Name
Dr. H. M. Schober	20.05.2020	H.M. Schober

Nr.	Art der Änderung	Datum	Name
1	Tekur D, Berücksichtigung aktueller baurechtlicher Änderungen	20.05.2020	H.M. Schober

Freistaat Bayern	Staatliches Bauamt Amberg-Weilburg	Unterlage	Blatt Nr.	Zeichen
		10.2	1.1	

Planfeststellung	bearbeitet	gezeichnet	geprüft	Datum	Baumeister
B 299 "Mitterteich - Waldsassen - Bundesgrenze"				Mai 2013	Baumeister

Verlegung bei Waldsassen / Kondrau	Landchaftspflegerischer Bestands- und Konfliktplan
von Abschnitt 200, Station 2,025 bis Abschnitt 130, Station 1,862 von Str.km 137,865 bis Str.km 142,919	Bau-km 0+000 bis Bau-km 1+200
	Maßstab 1 : 1000

Aufgestellt: Amberg, den 26.06.2013  
 Staatliches Bauamt

*W. M. H. M. Schober*  
 W. M. H. M. Schober

Festgestellt nach § 17 FStVG  
 gemäß Beschluss vom 27.07.2021  
 ROP-0024364-z-1-840  
 Regensburg, 27.07.2021  
 Regierung der Oberpfalz

Projekt: B 299, Bauabschnitt: Kondrau  
 Datum: 20.05.2020

Gebühren: © Bayerische Vermessungsverwaltung (Darstellung der Punkte als Eigentumsverhältnisse nicht genehmigt)