Geh- und Radweg (GR)

entlang der B85

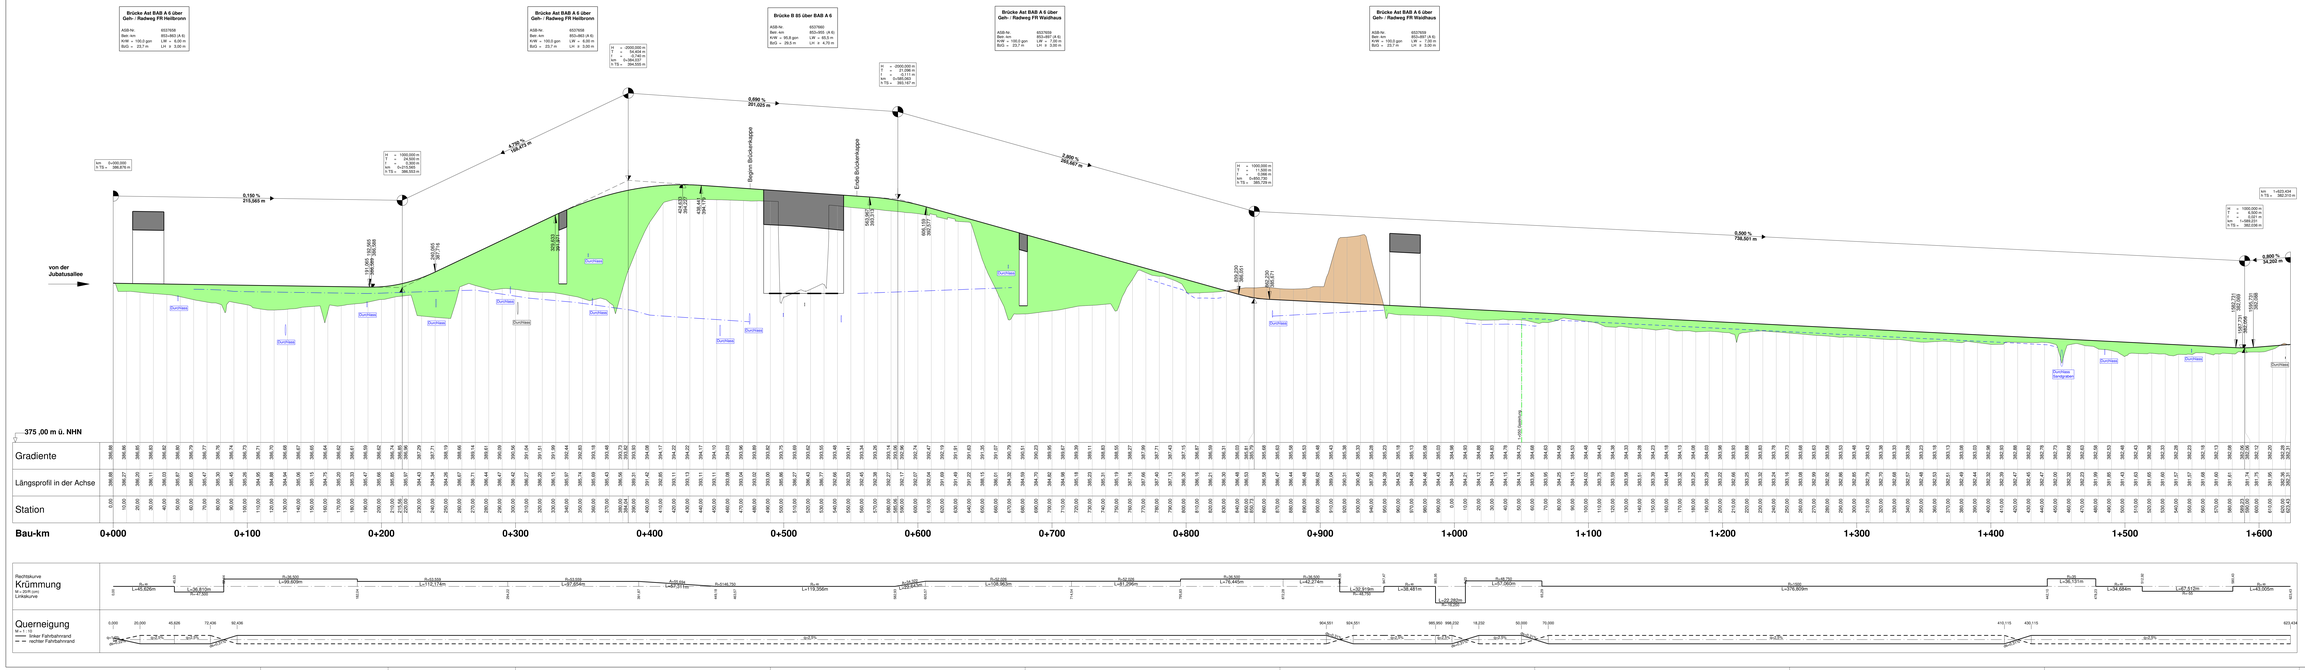

Zeichenerklärung

Gradientenscheitpunkt

Gradientenbeginn/-ende

Ausrundungsbeginn Kuppe/ Ausrundungsende Wanne

H = 16,000 m
T = 362,100 m
f = 4,372 m
Km 0+004,000
HTG = 415,868 m

Neigungsbrechpunkt mit Angabe von: Höhenlage/Höhenmesser, Tangentenlänge, Steigung, Bau-km, Höhe Tangentenschnittpunkt

7,500 % 191,000 m

1,500 % 120,05 m

Damm / Auftrag

Einschnitt / Abtrag

Längsneigung und Radius zum nächsten Neigungsbrechpunkt

Fahrbahn / Gehrichtbretter (GFS) bzw. Zusatzfahrstreifen (ZFS)

Graben / Mulde links

Graben / Mulde rechts

Schacht links | Schacht rechts | Schacht mitte

Rohrleitung
- links
- rechts
- mitte

Versorgungseinrichtungen

vorhanden

- Gasleitung
- E-Leitung
- Fernmeldeleitung

Hinweis: Höhenlage / Entfernung/Lage quantitativ Leitungen unbekannt

BBI INGENIEURE GmbH

Werdenfelsstraße 7
Hochtraurig
D-93049 Regensburg
Tel. : +49 941 403209-0
Fax: +49 941 403209-30
www.bbi-ingenieure.de

bearbeitet:	25.11.2022	Schmid
gezeichnet:	25.11.2022	Schmid
geprüft:	25.11.2022	Schmid

Staatliches Bauamt Amberg-Sulzbach

Archivstraße 1
92224 Amberg

Tel.: 09621/307-0; Fax: 09621/307-199; E-Mail: poststelle@stbaa.bayern.de

bearbeitet:	
gezeichnet:	
geprüft:	25.11.2022 Prüfing
PSP Nr.:	bc-2-s-sbbb01
Projekt:	4-550-1-B85-AK-M
	4-550-0 Fernmeldeingenieurarbeiten HP 22-120

Nr.	Art der Änderung	Datum	Zeichen

FESTSTELLUNGSENTWURF

Straßenbauverwaltung Freistaat Bayern

Staatliches Bauamt Amberg-Sulzbach

Strecke / Abschn. Nr. / Station: B85, 1420, 3.037 bis B85, 1460, 2.589

PROJEKN Nr.:

Unterlage / Blatt Nr.: 6 / 14

Höhenplan
Geh- und Radweg

Maßstab: 1 : 1000 / 100

Ausbau der B 85
im Kreuzungsbereich mit der BAB A 6 und der St 2151

aufgestellt:
Staatliches Bauamt Amberg-Sulzbach
Sulzbach-Rosenberg, den 25.11.2022

Tobias Brunner, Baudirektor