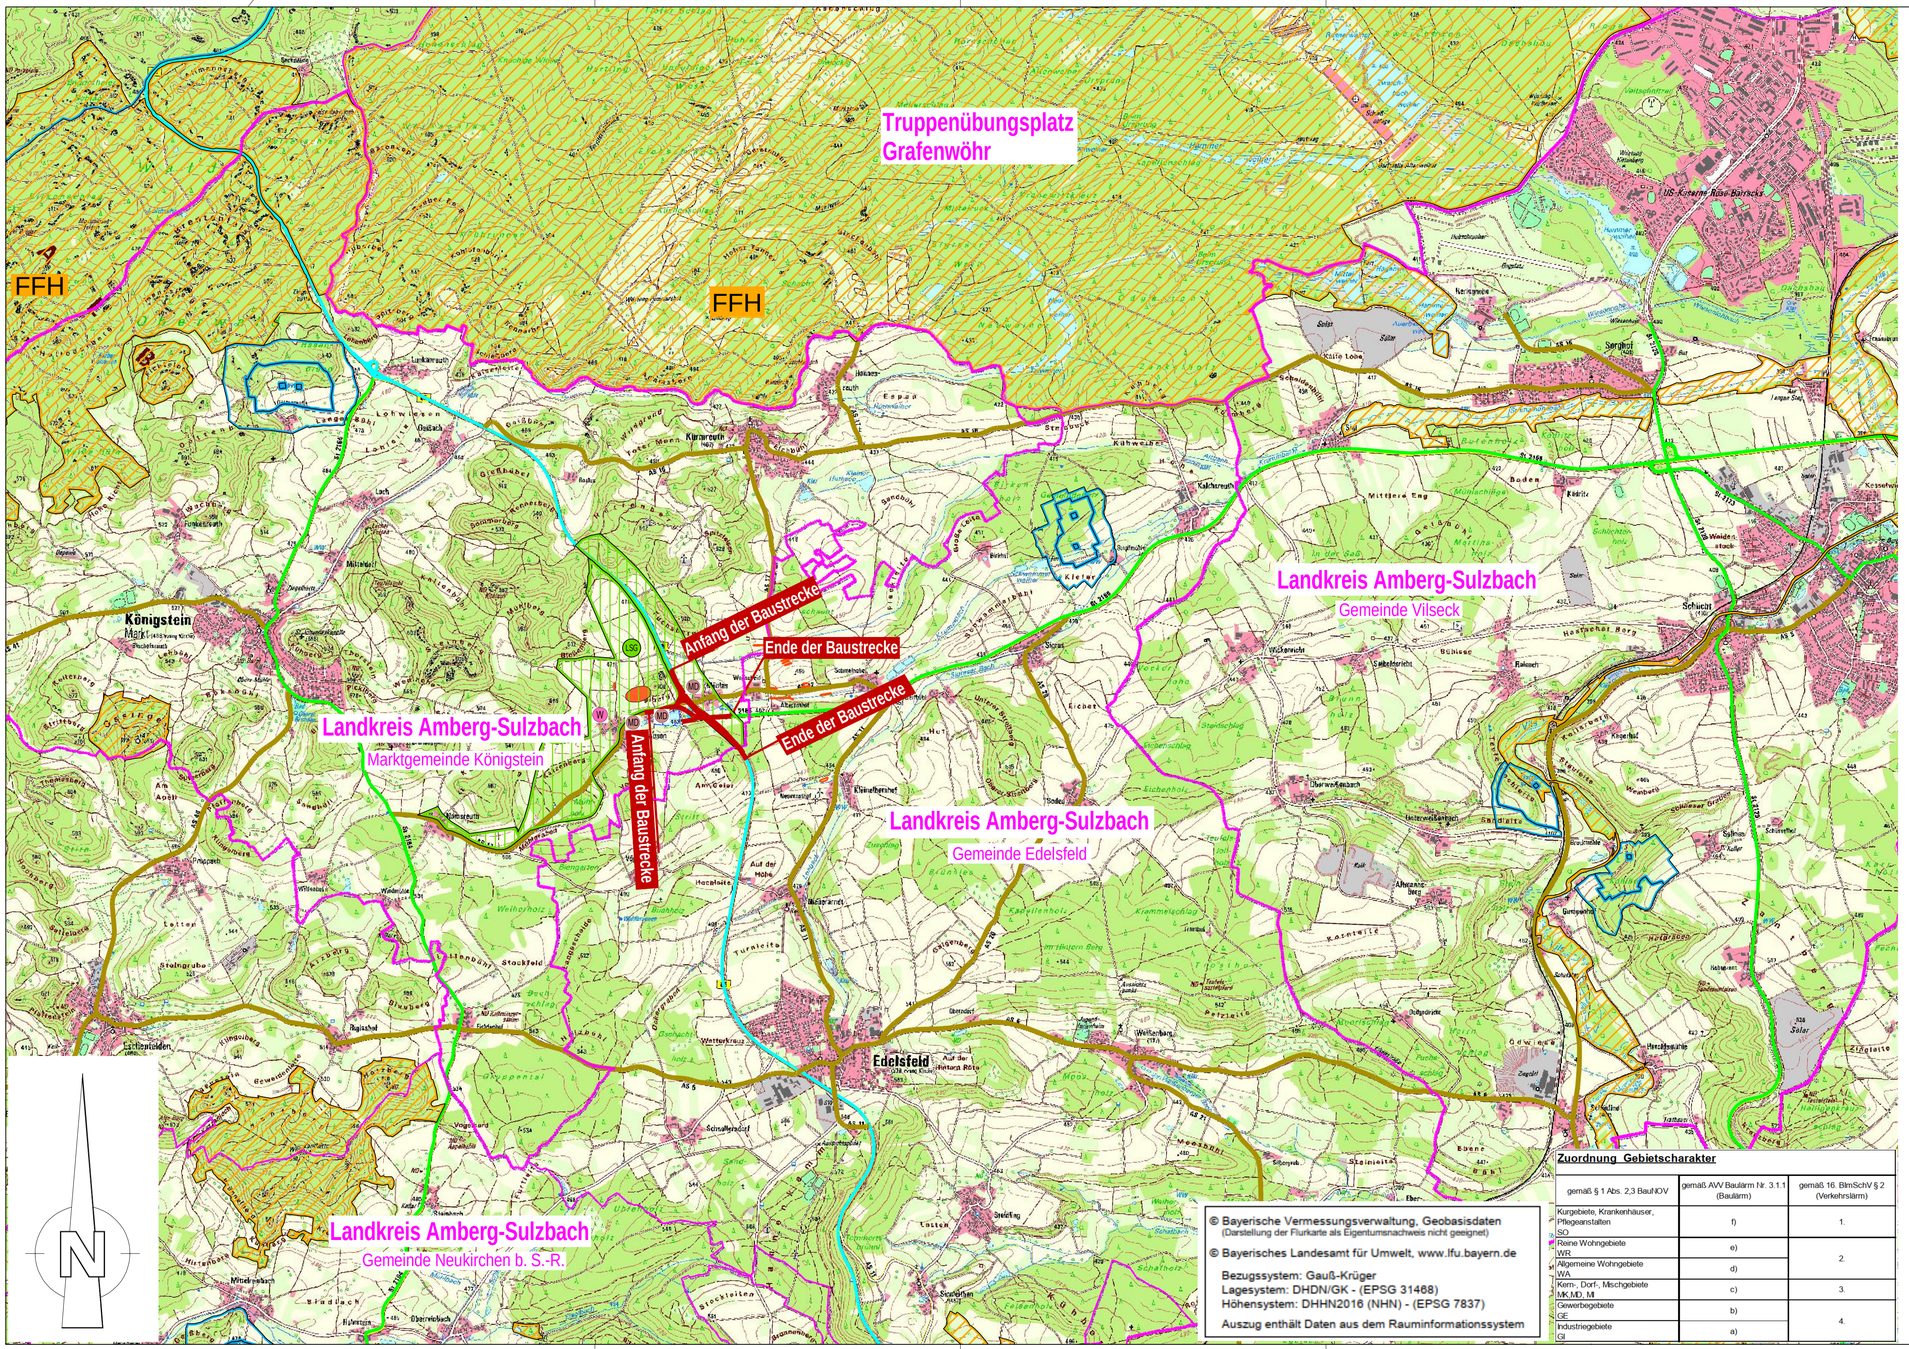

© Bayerische Vermessungsverwaltung, Geobasisdaten
(Darstellung der Flurkarte als Eigentumsnachweis nicht geeignet)

© Bayerisches Landesamt für Umwelt, www.lfu.bayern.de

Bezugssystem: Gauß-Krüger
Lagesystem: DHDN/GK - (EPSG 31468)
Höhensystem: DHHN2016 (NHN) - (EPSG 7837)

Auszug enthält Daten aus dem Rauminformationssystem

Zuordnung Gebietscharakter

gemäß § 1 Abs. 2,3 BauNOV	gemäß AVV Baulärm Nr. 3.1.1 (Baulärm)	gemäß 16. BImSchV § 2 (Verkehrslärm)
Kurgebiete, Krankenhäuser, Pflegeanstalten	f)	1.
SO		
Reine Wohngebiete WR	e)	2.
Allgemeine Wohngebiete WA	d)	
Kern-, Dorf-, Mischgebiete MK,MD, MI	c)	3.
Gewerbegebiete GE	b)	4.
Industriegebiete GI	a)	

Zeichenerklärung

Planung

- Baumaßnahme

Sonstiges

- Bodendenkmal

Straßennetz

- BAB A3 — Bundesautobahn
- B 22 — Bundesstraße
- St 2260 — Staatsstraße
- WÜ 10 — Kreisstraße

Schutzgebiete

- FFH — FFH-Gebiet
- Wasserschutzgebiet
- LSG — Landschaftsschutzgebiet
- W — Wohngebiet
- MD — Dorfgebiet
- G — Gewerbegebiet
- S — Sondergebiet

Verwaltung

- Gemeindegrenze

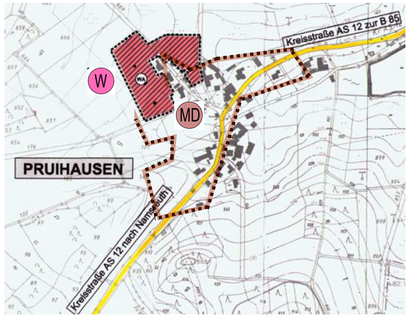

Datei: U_3_Übersichtslageplan.pdf

Staatliches Bauamt Amberg-Sulzbach	bearbeitet:	Mai 2025	Martin Illán
	gezeichnet:	Mai 2025	George
Archivstraße 1 92224 Amberg	geprüft:	Mai 2025	Viehmann
Tel.: 09621/307-0, Fax: 09621/307-188, E-Mail: poststelle@stbaas.bayern.de	PSP Nr.:		
	Projekt: B85_Kreuzung_Mönlas_Umbau_PF		

Nr.	Art der Änderung	Datum	Zeichen

Feststellungsentwurf

Straßenbauverwaltung Freistaat Bayern Staatliches Bauamt Amberg-Sulzbach B85 Abs. 1040 bis 1070 / St2166 Abs.100/ Straße / Abschn.-Nr. / Station: AS12 Abs. 100 bis 120	Unterlage / Blatt-Nr.: 3 Übersichtslageplan
PROJIS-Nr.:	Maßstab: 1 : 25.000

B85 - Umbau Kreuzung mit der St2166 und AS12
bei Mönlas

aufgestellt:
Staatliches Bauamt Amberg-Sulzbach

Tobias Bäumler, Leitender Baudirektor
Amberg, den 19.05.2025