

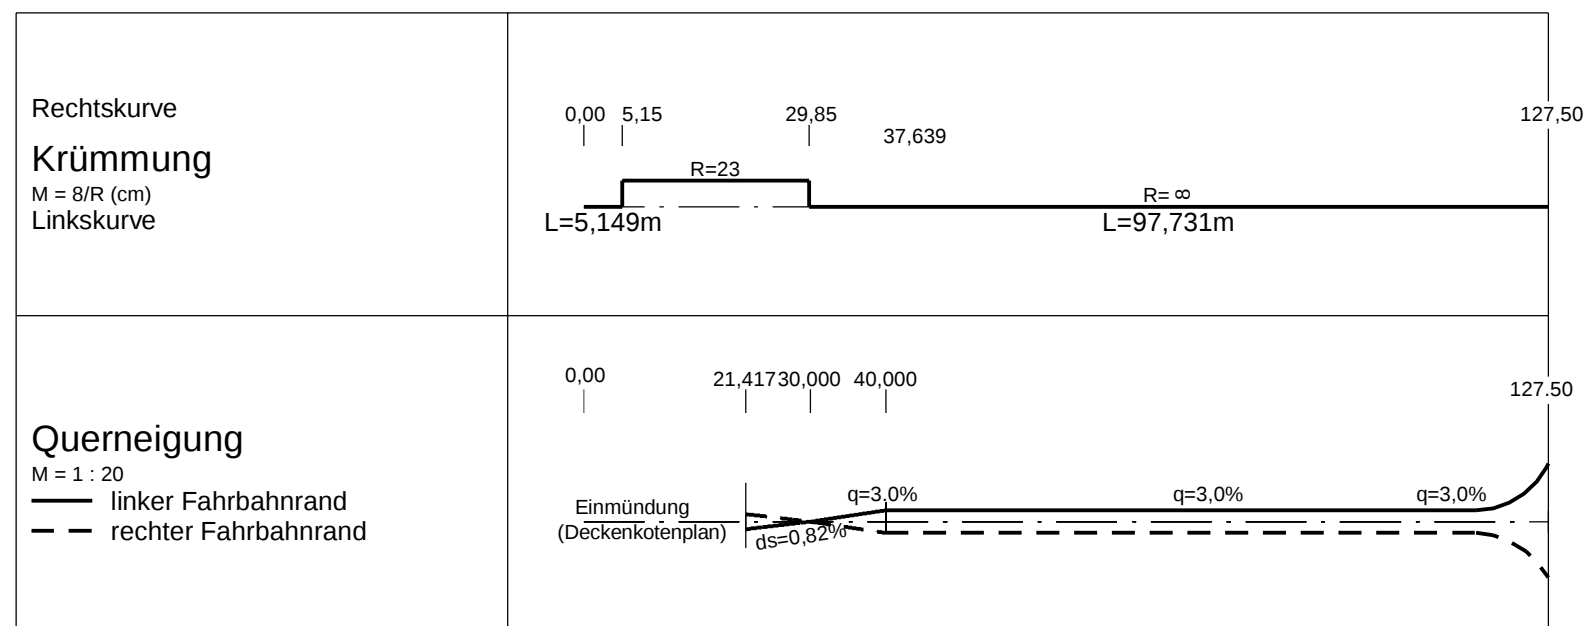


Höhenplan:
Gemeindeverbindungsstraße (GVS)

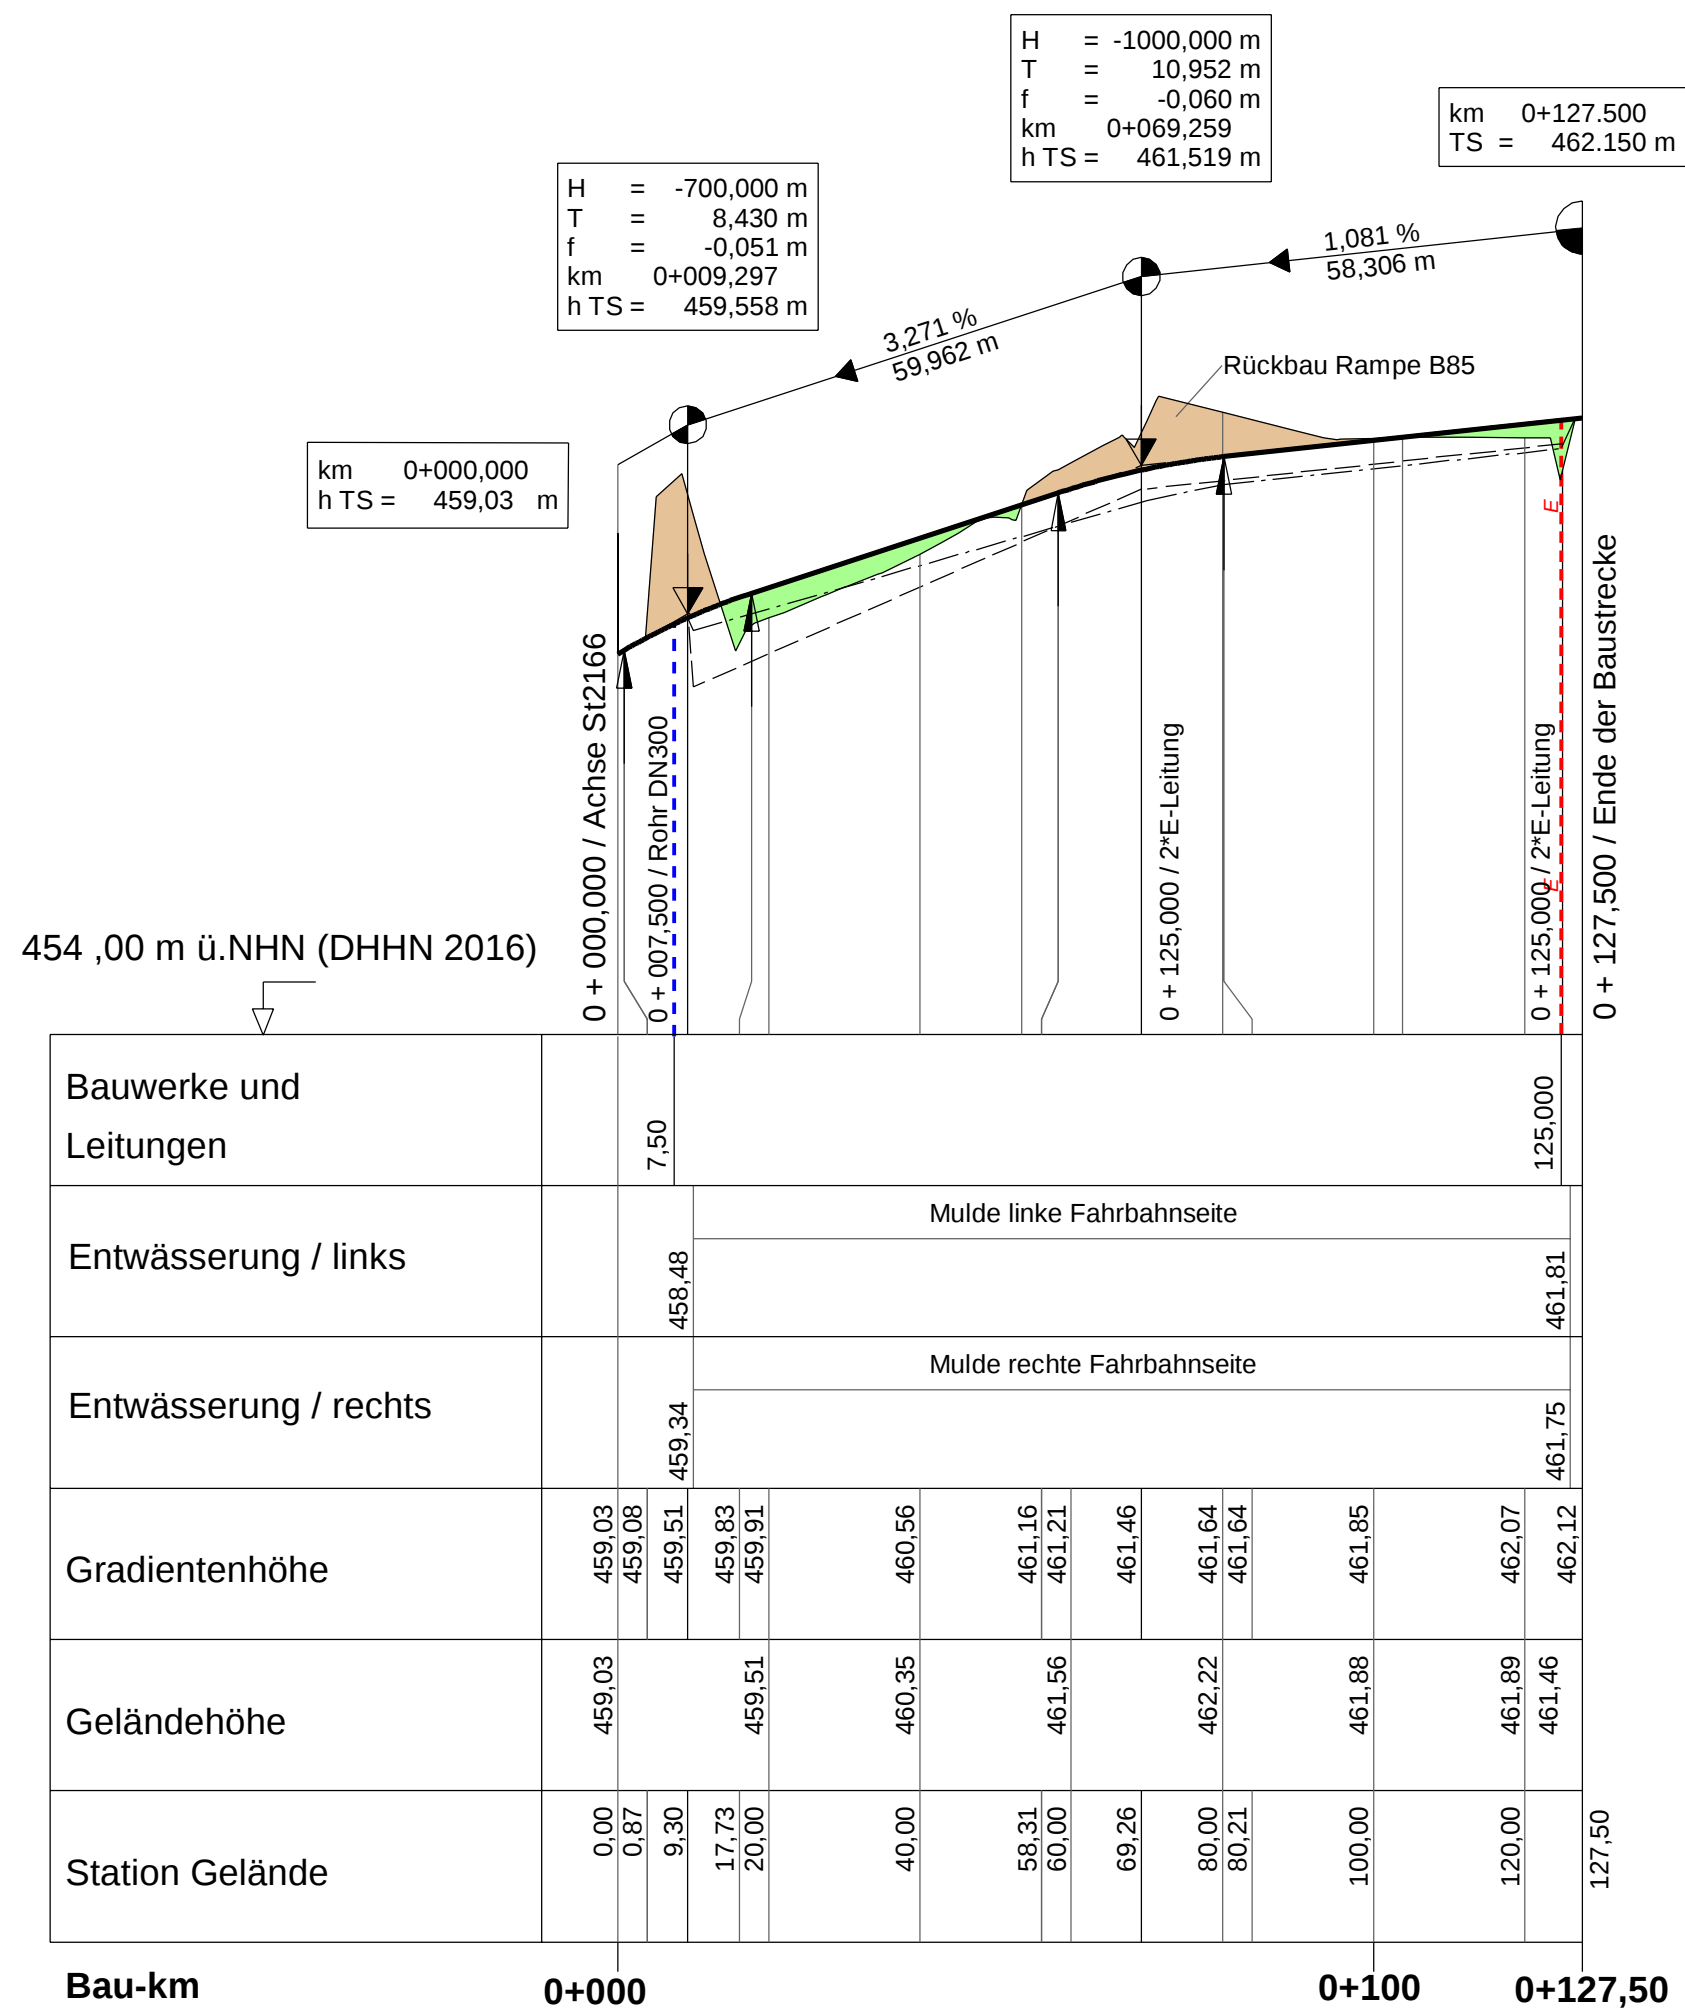

Zeichenerklärung

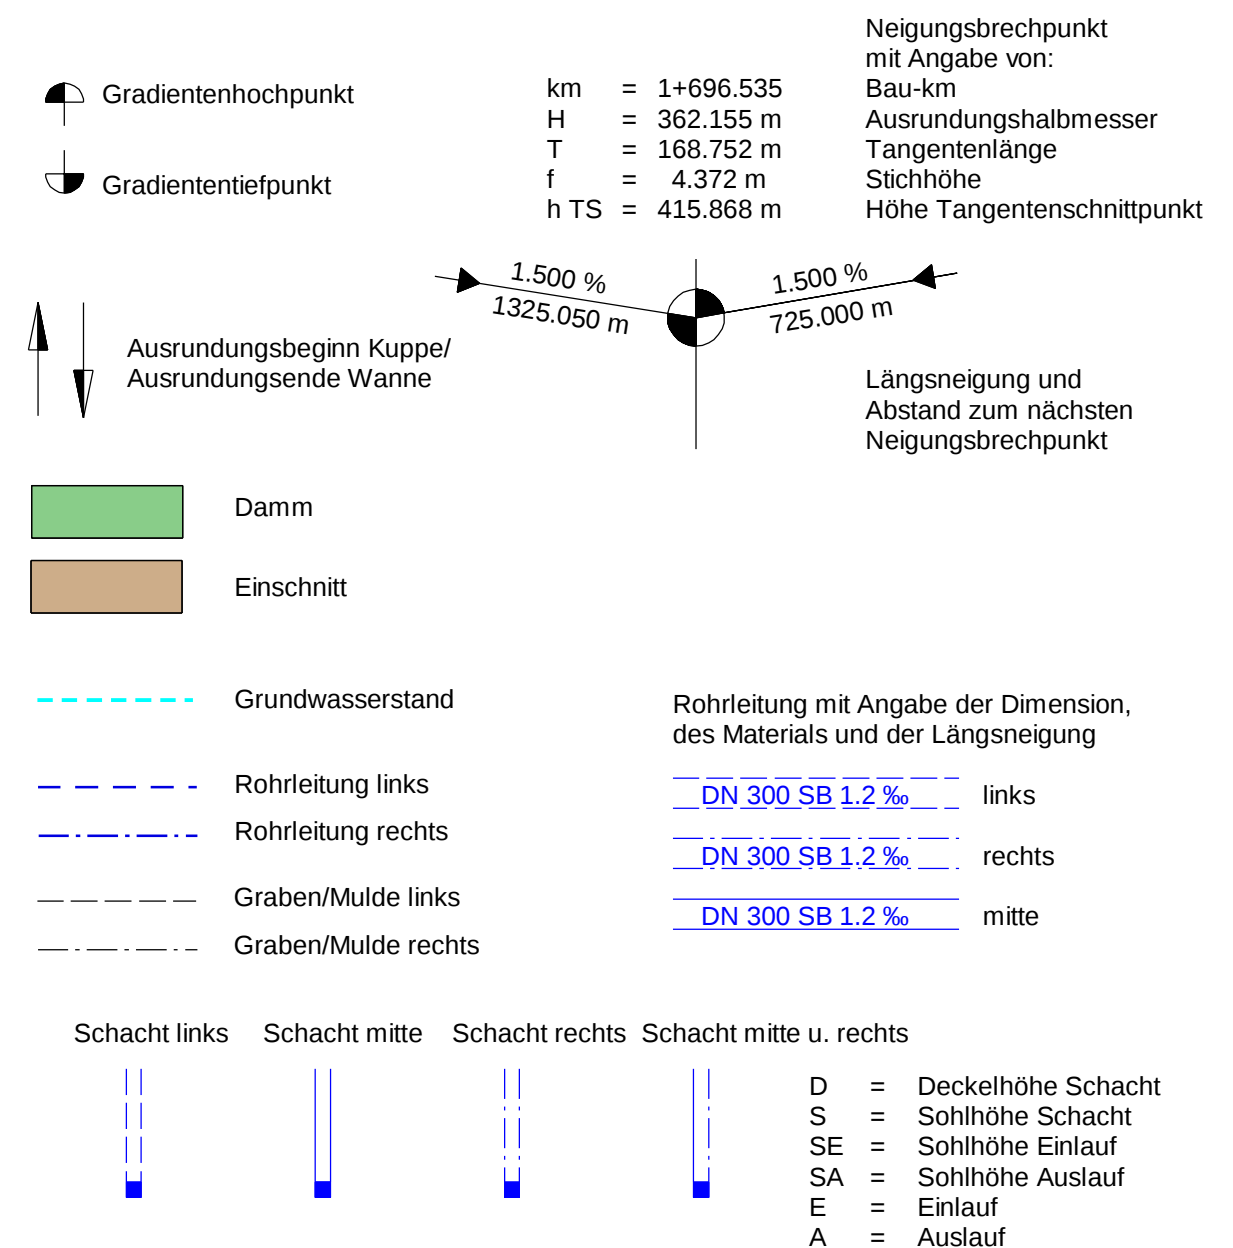

Datei: U_6.7_Höhenplan.pdf

Staatliches Bauamt Amberg-Weizsach Archivstraße 1 92224 Amberg Tel.: 09621/307-0, Fax: 09621/307-188, E-Mail: poststelle@stbaas.bayern.de		<table border="1" style="width: 100%; border-collapse: collapse;"> <tr> <td style="width: 30%;">bearbeitet:</td> <td style="width: 30%;">Mai 2025</td> <td style="width: 40%;">Martin Illán</td> </tr> <tr> <td>gezeichnet:</td> <td>Mai 2025</td> <td>George</td> </tr> <tr> <td>geprüft:</td> <td>Mai 2025</td> <td>Viehmann</td> </tr> <tr> <td colspan="3">PSP Nr.:</td> </tr> <tr> <td colspan="3">Projekt: B85_Kreuzung_Mönias_Umbau_Pf</td> </tr> </table>	bearbeitet:	Mai 2025	Martin Illán	gezeichnet:	Mai 2025	George	geprüft:	Mai 2025	Viehmann	PSP Nr.:			Projekt: B85_Kreuzung_Mönias_Umbau_Pf		
bearbeitet:	Mai 2025	Martin Illán															
gezeichnet:	Mai 2025	George															
geprüft:	Mai 2025	Viehmann															
PSP Nr.:																	
Projekt: B85_Kreuzung_Mönias_Umbau_Pf																	

Feststellungsentwurf

Straßenbauverwaltung Freistaat Bayern Staatliches Bauamt Amberg-Sulzbach B85 Abs. 1040 bis 1070 / St2166 Abs. 100 / Straße / Abschn.-Nr. / Station: AS12 Abs. 100 bis 120		Unterlage / Blatt-Nr.: 6.7 Höhenplan Gemeindeverbindungs- straße (GVS) Maßstab: 1 : 1000 / 100
PROJIS-Nr.:		
B85 - Umbau mit der Kreuzung St2166 und AS12 bei Mönlas		
aufgestellt: Staatliches Bauamt Amberg-Sulzbach  Tobias Bäuml, Leitender Baudirektor Amberg, den 19.05.2025		