


Straßenbauverwaltung Freistaat Bayern
 aufgestellt:
 Staatliches Bauamt Amberg-Weizsach
Kammler
 Tobias Bäumer, Ltd. Baudirektor
 Straße / Abschnittsnummer / Station:
 B85 Abs.1040-1070 / St2166 Abs.100 / AS12 Abs.100-120
 Maßstab: 1 : Unmaßstäblich
 PROJIS-Nr.: Datum: 19.05.2025

B85 - Umbau Kreuzung mit der St2166 und AS12 bei Mönlas

D-3-6336-0012

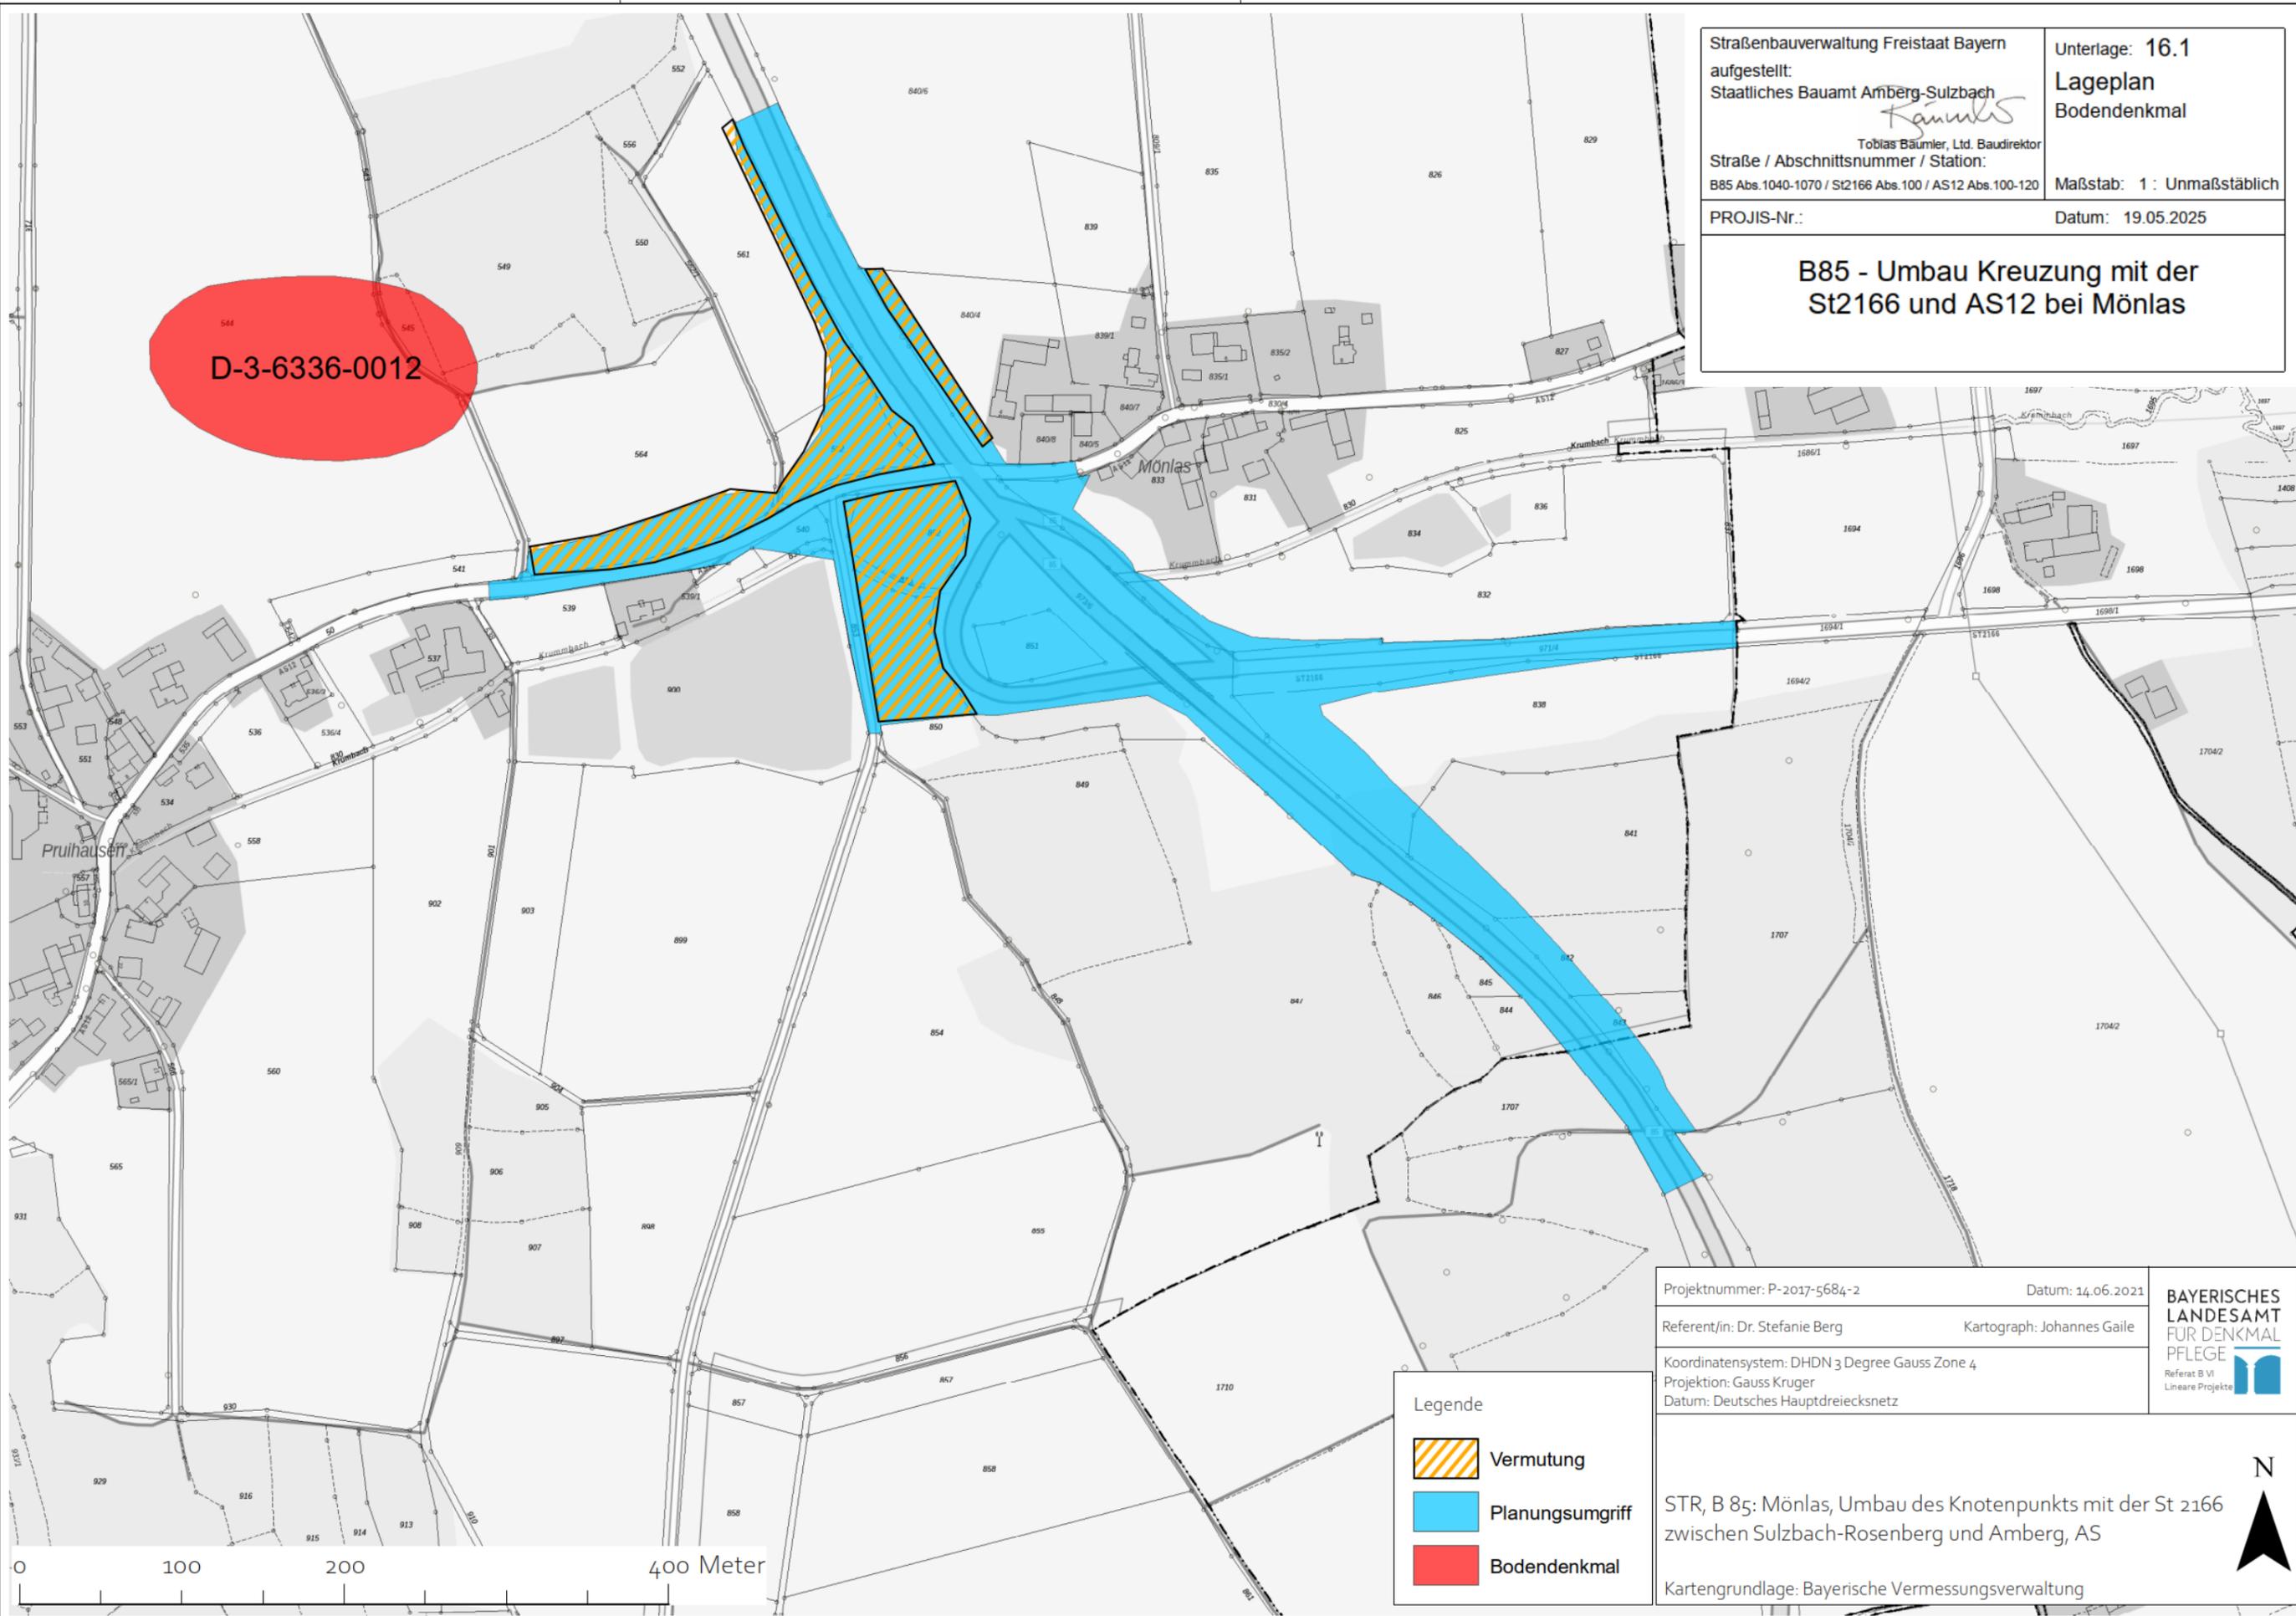

- Legende**
-  Vermutung
 -  Planungsumgriff
 -  Bodendenkmal

Projektnummer: P-2017-5684-2 Datum: 14.06.2021
 Referent/in: Dr. Stefanie Berg Kartograph: Johannes Gaile
 Koordinatensystem: DHDN 3 Degree Gauss Zone 4
 Projektion: Gauss Kruger
 Datum: Deutsches Hauptdreiecksnetz



STR, B 85: Mönlas, Umbau des Knotenpunkts mit der St 2166
 zwischen Sulzbach-Rosenberg und Amberg, AS
 Kartengrundlage: Bayerische Vermessungsverwaltung

