


Regelquerschnitt Abschnitt Brückenbauwerk Bkm 0+335.000

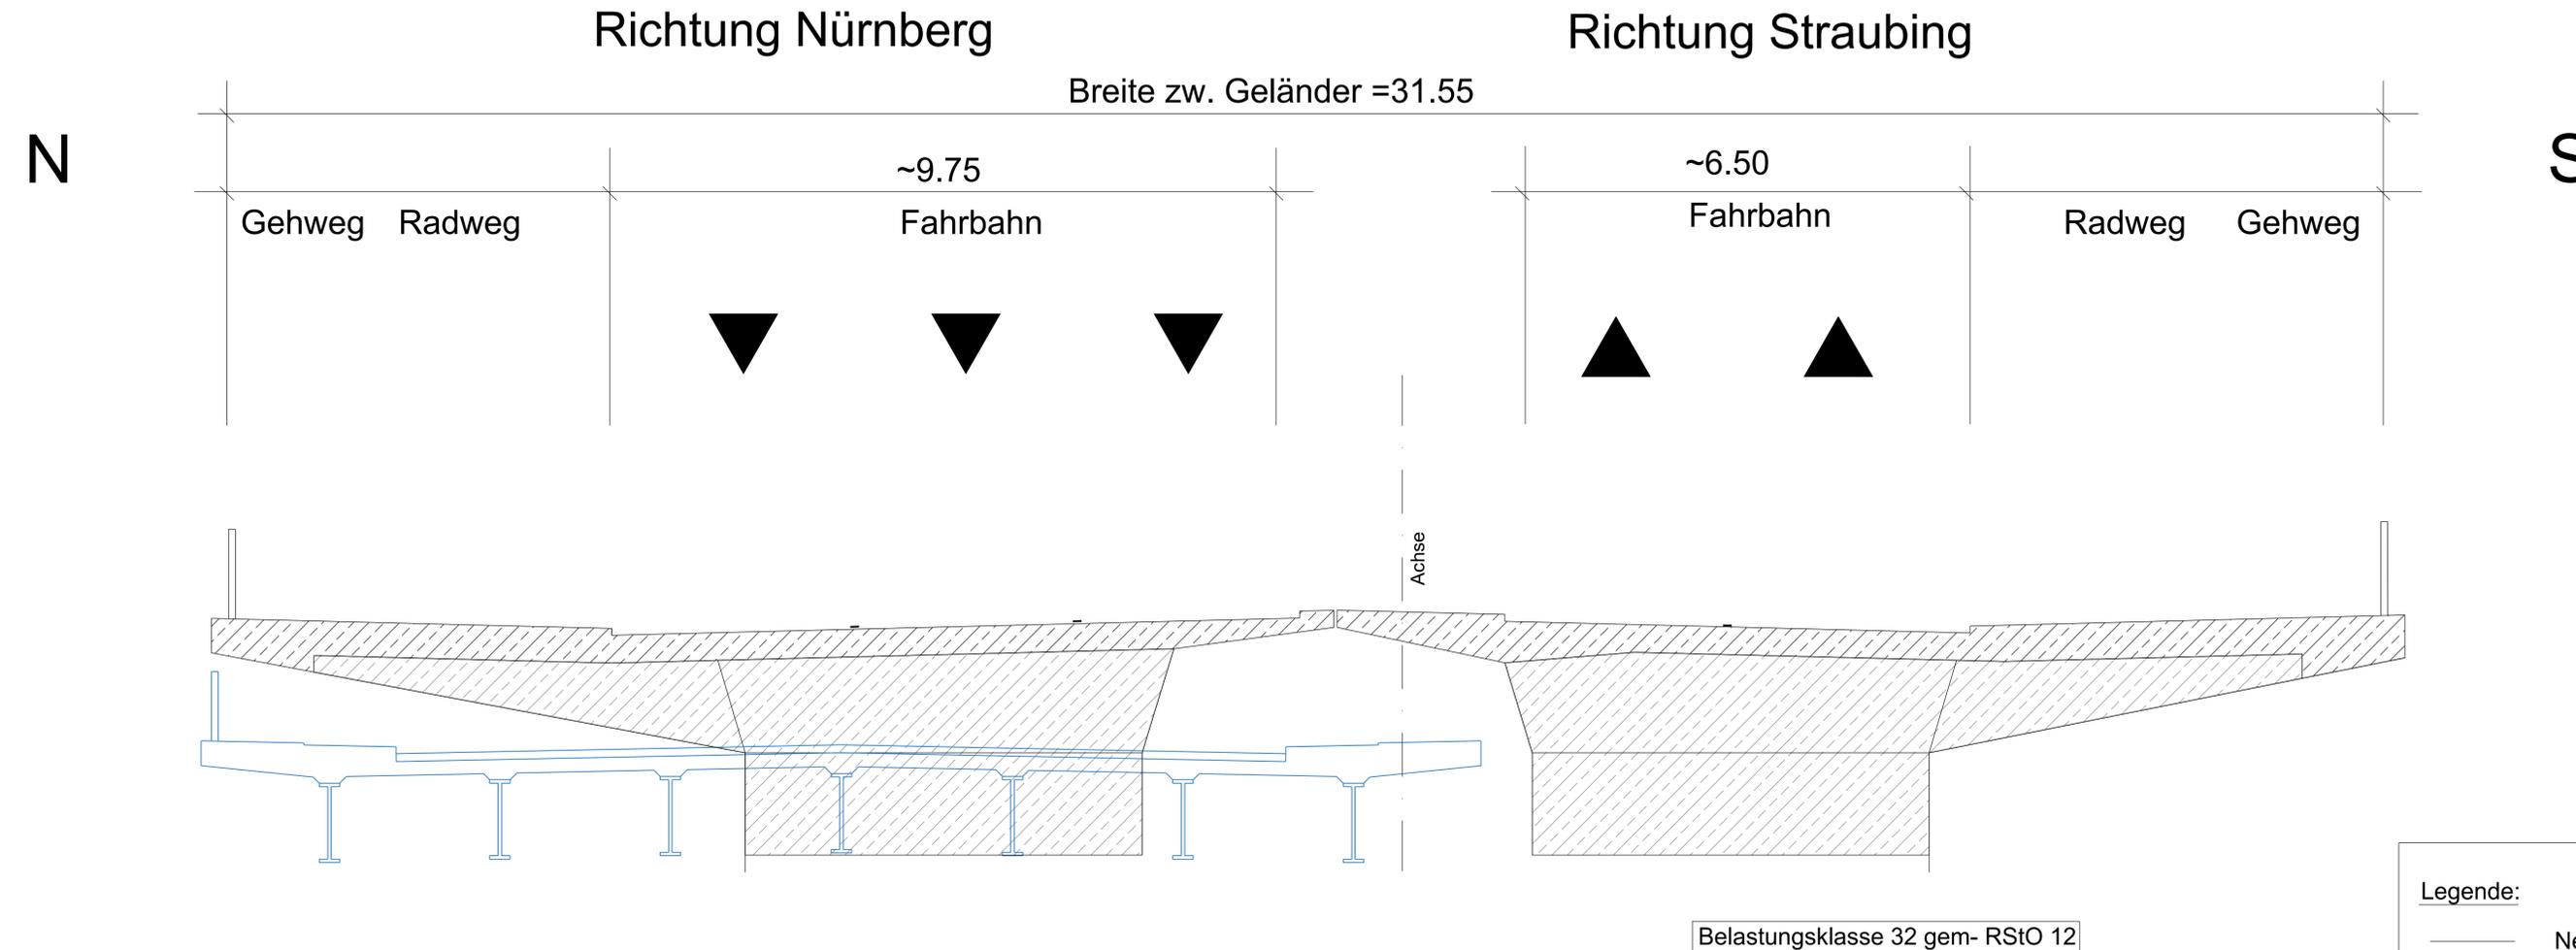

Legende:

- Neubau Brückenbauwerk
- Bestandsbrücke

Planverfasser:  SCHÖNBERG INGENIEURE Rüdigerstraße 15, 80886 München T: +49 89 547070-0, F: +49 89 547070-20 info@b-schoenberg.de, b-schoenberg.de	Datum		Zeichen
	bearbeitet:	03.03.2021	La
	gezeichnet:	25.03.2017	Re
	geprüft: München, den		

Stadt Regensburg Tiefbauamt D.-Martin-Luther-Straße 1 93047 Regensburg Tel. +49 941 507-1652, E-Mail: tiefbauamt@regensburg.de			bearbeitet:		
			gezeichnet:		
			geprüft:		
			PSP Nr.:		
		Projekt:	St 2660 Frankenbrücke		

Nr.	Art der Änderung	Datum	Zeichen

FESTSTELLUNGSENTWURF

Vorhabensträger: Stadt Regensburg D.-Martin-Luther-Str. 1 93047 Regensburg Tel.: +49 941 507-0 Email: stadt_regensburg@regensburg.de <small>Strasse / Abschn.-Nr. / Station: St 2660 / 640 / 1,390 bis St 2660 / 660 / 0,540</small>	Unterlage / Blatt-Nr.: 14.2 Straßenquerschnitt Maßstab: 1 : 50
--	--

St 2660 - Frankenstraße
Ersatzneubau der Frankenbrücke
 Bau-km 0-031.000 bis 0+620.000
 St 2660 / 640 / 1,390 bis St 2660 / 660 / 0,540

aufgestellt:
 Stadt Regensburg
 Tiefbauamt

 Kostlinger Ltd. Baudirektor
 Regensburg, den 24.04.2025