Längsschnitt Direktrampe Ost A93 - B16

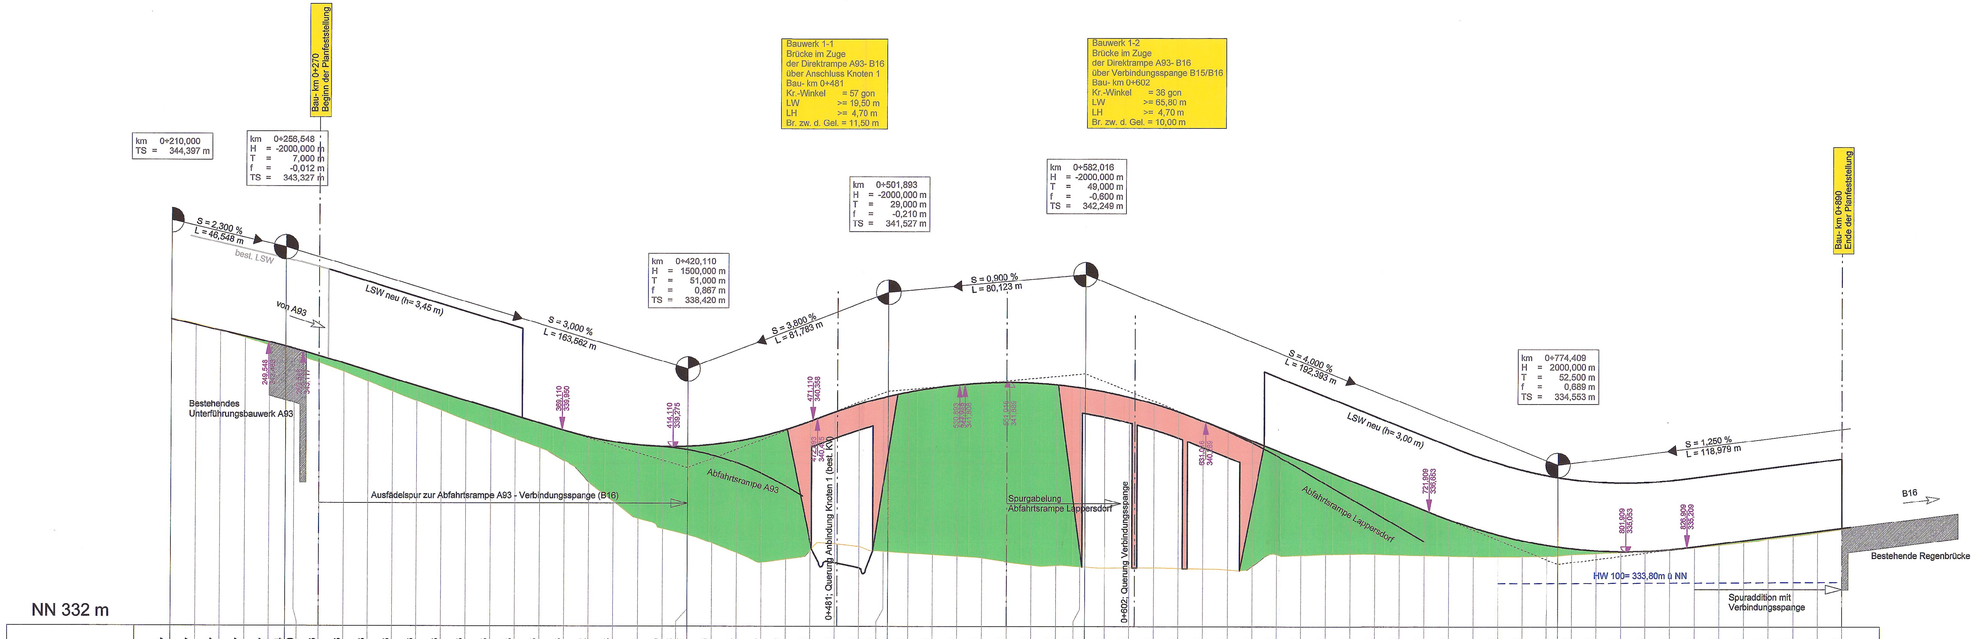

NN 332 m

Station	Längsprofil	Gradiente
210,000	344,397	344,397
220,000	344,196	344,167
230,000	343,940	343,837
240,000	343,646	343,707
250,000	343,336	343,477
256,548	343,004	343,314
260,000	343,004	343,220
270,000	342,649	342,823
280,000	342,290	342,623
290,000	341,902	342,323
300,000	341,500	342,023
310,000	341,112	341,723
320,000	340,730	341,423
330,000	340,343	341,123
340,000	339,959	340,823
350,000	339,578	340,523
360,000	339,210	340,223
370,000	338,692	339,923
380,000	337,835	339,662
390,000	337,058	339,468
400,000	336,375	339,341
410,000	335,953	339,280
420,000	335,709	339,286
420,110		339,287
430,000	335,370	339,359
440,000	334,978	339,498
450,000	334,594	339,704
460,000	334,730	339,977
470,000	335,092	340,316
480,000	335,343	340,683
490,000	335,230	341,002
500,000	335,036	341,272
501,893		341,317
510,000	334,973	341,491
520,000	334,912	341,661
530,000	334,855	341,780
540,000	334,777	341,858
550,000	334,600	341,888
560,000	334,481	341,868
570,000	334,471	341,798
580,000	334,424	341,678
582,016		341,648
590,000	334,371	341,509
600,000	334,376	341,289
610,000	334,379	341,019
620,000	334,355	340,699
630,000	334,340	340,329
640,000	334,303	339,929
650,000	334,462	339,529
660,000	334,918	339,129
670,000	334,894	338,729
680,000	334,927	338,329
690,000	334,944	337,929
700,000	334,936	337,529
710,000	334,911	337,129
720,000	334,885	336,729
730,000	334,866	336,346
740,000	334,846	336,011
750,000	334,840	335,726
760,000	334,846	335,492
770,000	334,864	335,307
774,409	334,930	335,242
780,000	334,930	335,173
790,000	334,972	335,088
800,000	335,009	335,054
810,000	335,072	335,069
820,000	335,138	335,135
830,000	335,209	335,248
840,000	335,314	335,373
850,000	335,419	335,498
860,000	335,560	335,623
870,000	335,677	335,748
880,000	335,812	335,873
890,000	335,947	335,998

Km 0+250 0+300 0+350 0+400 0+450 0+500 0+550 0+600 0+650 0+700 0+750 0+800 0+850

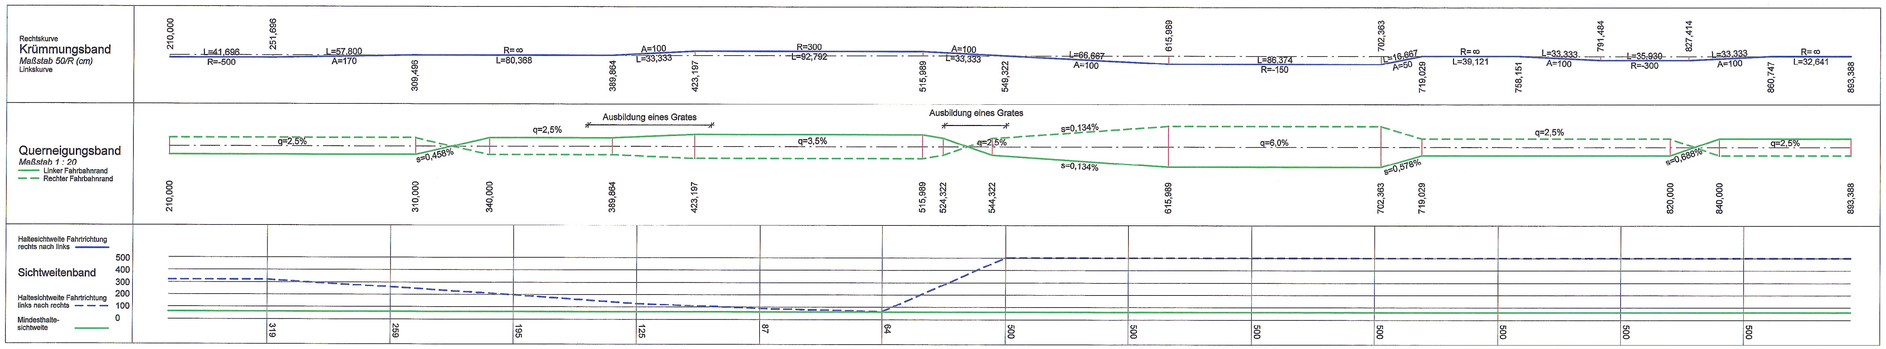

Km 0+250 0+300 0+350 0+400 0+450 0+500 0+550 0+600 0+650 0+700 0+750 0+800 0+850

Stadt Regensburg
Tiefbauamt
Planfeststellung
öffentlich ausgelegt
von: 03. März 2014
bis: 17. März 2014

Rev.	Art der Änderung	Datum	Zeichen

BBI BAUER BERATENDE INGENIEURE GMBH NIEDERLASSUNG REGENSBURG
Im Gewerbepark A15
93059 Regensburg
Tel.: 0941 / 40208- 0
Fax: 0941 / 40208-30
bauer.regensburg@bbi-ingenieure.de

	Datum	Zeichen
bearbeitet	Sept. 2008	Pritscher
gezeichnet	Sept. 2008	Moser
geprüft	15.10.2008	Pritscher

Freistaat Bayern
Staatliches Bauamt Regensburg
Lappersdorfer Kreisel

Unterlage Nr. 8
Blatt Nr. 4

PLANFESTSTELLUNG	Datum	Zeichen
bearbeitet		
gezeichnet		
geprüft	15.10.2008	Daller
Reg.-Nr.		

Umbau
Lappersdorfer Kreisel

Längsschnitt
Direktrampe Ost A93-B16

Maßstab 1 : 1000 /100

Aufgestellt:
Staatliches Bauamt Regensburg den 15.10.2008
Baudirektor Josef Kreitinger
Leiter Straßenbau

Festgestellt nach § 17 FStrG
gemäß Beschluss vom 31.01.2014
31/32.2-4354.2.B15 - 11
Regensburg, den 31.01.2014
Regierung der Oberpfalz
Meisel
Baudirektor