


Entwässerung li	Entwässerungsrinne / MZR DN 250		Entwässerungsgraben		Entwässerungsmulde	
Entwässerung re	Entwässerungsmulde					
Gradiente		514,117	513,954	513,795	513,754	513,670
Gelände	513,209	513,272	513,401	513,302	513,263	513,597
Bau-km	0+000		0+040		0+080	0+120
					0+160	0+200
					0+240	

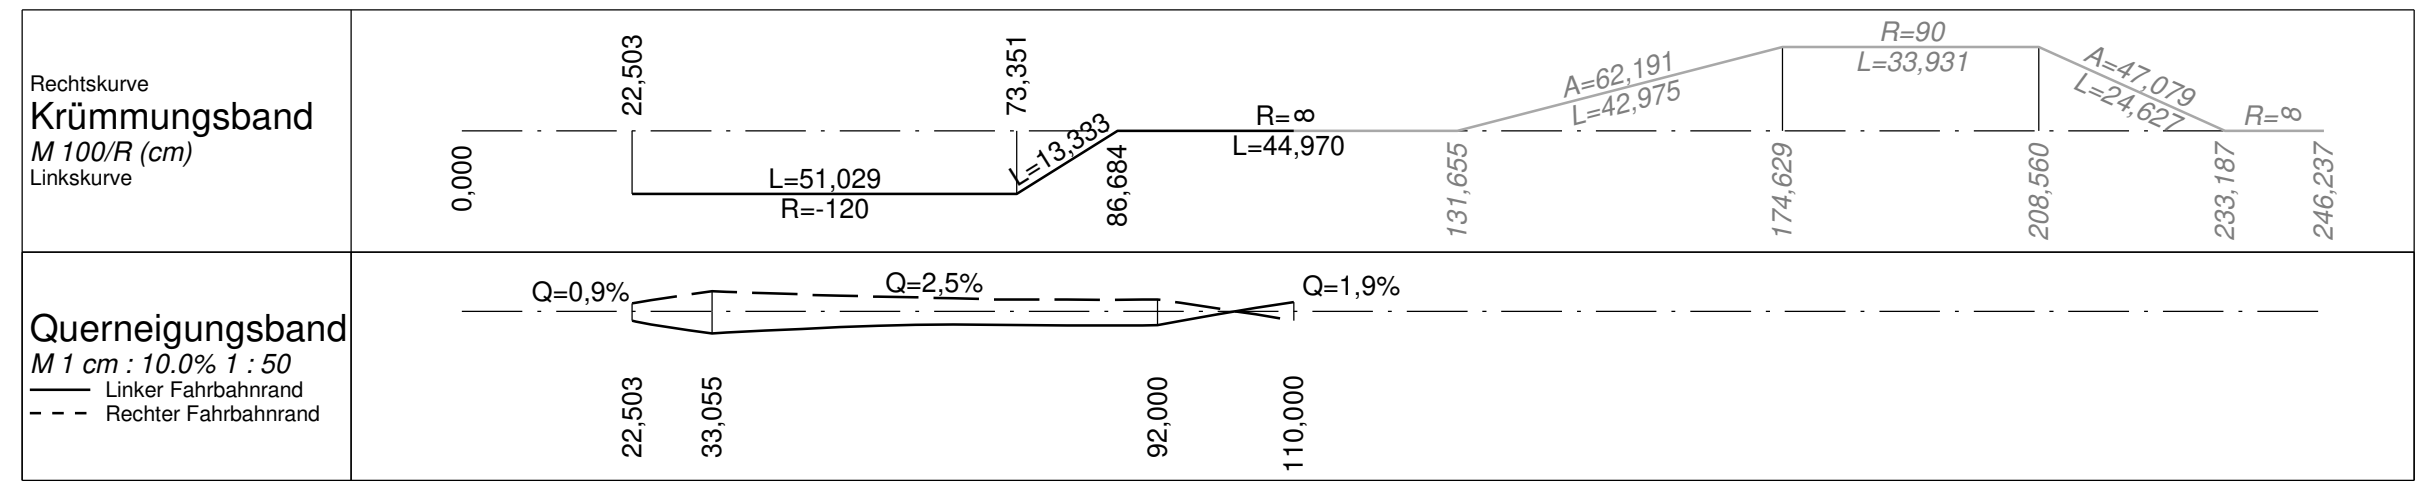

ZEICHENERKLÄRUNG

Gradientenhochpunkt
 Gradiententiefpunkt
 Ausrundungsbeginn Kuppe / Ausrundungsende Wanne
 Neigungsbrechpunkt mit Angabe von:
 H = 15 000 m
 T = 362,155 m
 f = 4,372 m
 km = 0+601,335
 TS = 415,868 m
 Ausrundungshalbmesser, Tangentenlänge, Stichhöhe, Bau-km, Höhe Tangentschnittpunkt
 Längsneigung und Abstand zum nächsten Neigungsbrechpunkt
 -4,2% / 374,0 m 1,3% / 698,6 m

Planung
 Schacht links Schacht rechts
 Rohrleitung mit Längsneigung
 links: 1,2%
 rechts: 1,2%
 mitte: 1,2%

Bestand
 Schacht links Schacht rechts
 Rohrleitung mit Längsneigung
 links: 1,2%
 rechts: 1,2%
 mitte: 1,2%

Entwurfsbearbeitung:

INGENIEUR-GESELLSCHAFT MBH **KEMPA** 67071 LUDWIGSHAFEN / RH. MUNDENHEIMER STR. 100 TELEFON 0621 / 66 900 330

NIEDERLASSUNG REGENSBURG
 93059 Regensburg - Frankenstraße 6 - Telefon 0941 / 8309542-0

Regensburg, den 16.12.2019 *ma. Dmm*

bearbeitet:	16.12.2019	C. Bauer
gezeichnet:	16.12.2019	C. Bauer
geprüft:	16.12.2019	K.-H. Dielt
PSP Nr.:		
Projekt:	2216030_2216040_St2660_Seubersdorf	

Staatliches Bauamt Regensburg

Bajuwarenstraße 2d
 93053 Regensburg

Tel.: 0941/69856-01, Fax: 0941/69856-5990, E-Mail: poststelle@stbar.bayern.de

bearbeitet:		
gezeichnet:		
geprüft:	16.12.2019	Hoepfner
PSP Nr.:		
Projekt:		

Nr.	Art der Änderung	Datum	Zeichen

Planfeststellung

Straßenbauverwaltung Freistaat Bayern

Staatliches Bauamt Regensburg

Straße / Abschn.-Nr. / Station: St2660_180_4_673 bis St2251_240_1_871
 St2251_240_1_739 bis St2251_240_1_957
 St2251_240_1_146 bis St2251_240_1_428

Unterlage / Blatt-Nr.: 6 / 4
Höhenplan
 Nürnberger Straße

Maßstab: 1 : 1.000 / 100

St 2660 Neumarkt i.d.OPf. - Regensburg
Ortumgebung Seubersdorf i.d.OPf.
 Bau-km 0+570 bis Bau-km 1+826

aufgestellt:
 Staatliches Bauamt Regensburg
L. Biller
 Leitender Baudirektor Norbert Biller, Bereichsleiter Straßenbau
 Regensburg, den 16.12.2019