


# Regelquerschnitt RQ 10,5 - Staatsstraße St 2660 - M 1:50

Bau-km: 0+980 bis 1+826

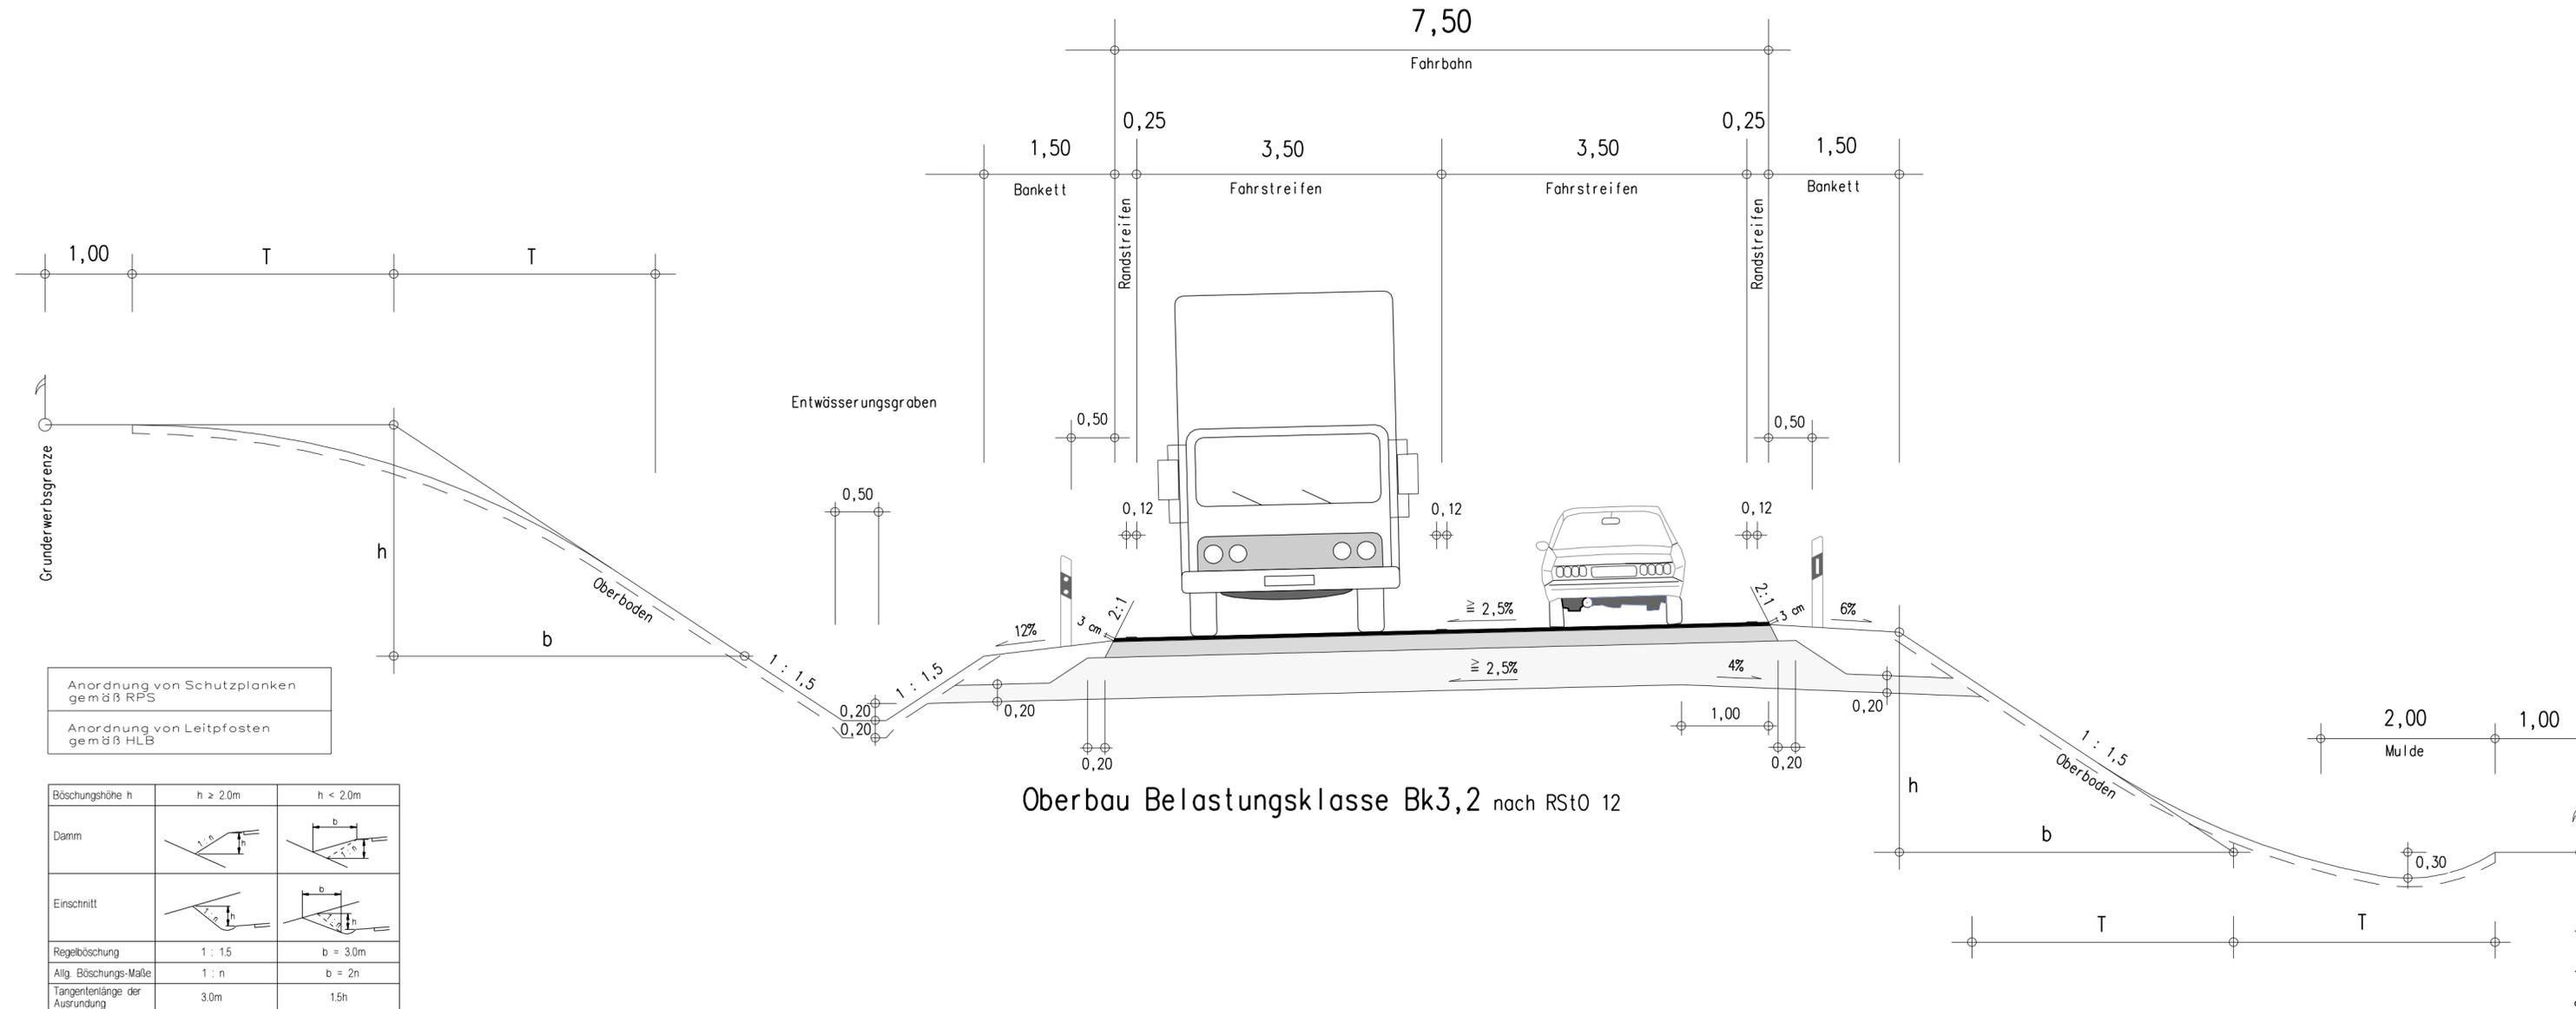

Anordnung von Schutzplanken gemäß RPS  
Anordnung von Leitpfosten gemäß HLB

Böschungshöhe h	h ≥ 2,0m	h < 2,0m
Damm		
Einschnitt		
Regelböschung	1 : 1,5	b = 3,0m
Allg. Böschungs-Maße	1 : n	b = 2n
Tangentenlänge der Ausrundung	3,0m	1,5h

Entwurfsbearbeitung:

INGENIEUR-GESELLSCHAFT MBH **KEMPA** 67071 LUDWIGSHAFEN / RH. MUNDENHEIMER STR. 100 TELEFON 0621 / 66 900 330

NIEDERLASSUNG REGENSBURG  
93059 Regensburg - Frankenstraße 6 - Telefon 0941 / 8309542-0

Regensburg, den 16.12.2019 *ma. Dmm*

bearbeitet:	16.12.2019	C. Bauer
gezeichnet:	16.12.2019	C. Bauer
geprüft:	16.12.2019	K.-H. Dieltl
PSP Nr.:	Projekt: 2216030_2216040_St2660_Seubersdorf	

Staatliches Bauamt Regensburg

Bajuwarenstraße 2d  
93053 Regensburg

Tel.: 0941/69856-01, Fax: 0941/69856-5990, E-Mail: poststelle@stbar.bayern.de

bearbeitet:		
gezeichnet:		
geprüft:	16.12.2019	Hoepfner
PSP Nr.:		
Projekt:		

Nr.	Art der Änderung	Datum	Zeichen

## Planfeststellung

Straßenbauverwaltung Freistaat Bayern  
Staatliches Bauamt Regensburg

Unterlage / Blatt-Nr.: 14 / 1  
Regelquerschnitt  
St 2660

Maßstab: 1 : 50

PROJIS-Nr.:

St 2660 Neumarkt i.d.OPf. - Regensburg  
Ortsumgebung Seubersdorf i.d.OPf.  
Bau-km 0+570 bis Bau-km 1+826

aufgestellt:  
Staatliches Bauamt Regensburg

*L. Biller*

Leitender Baudirektor Norbert Biller, Bereichsleiter Straßenbau  
Regensburg, den 16.12.2019