

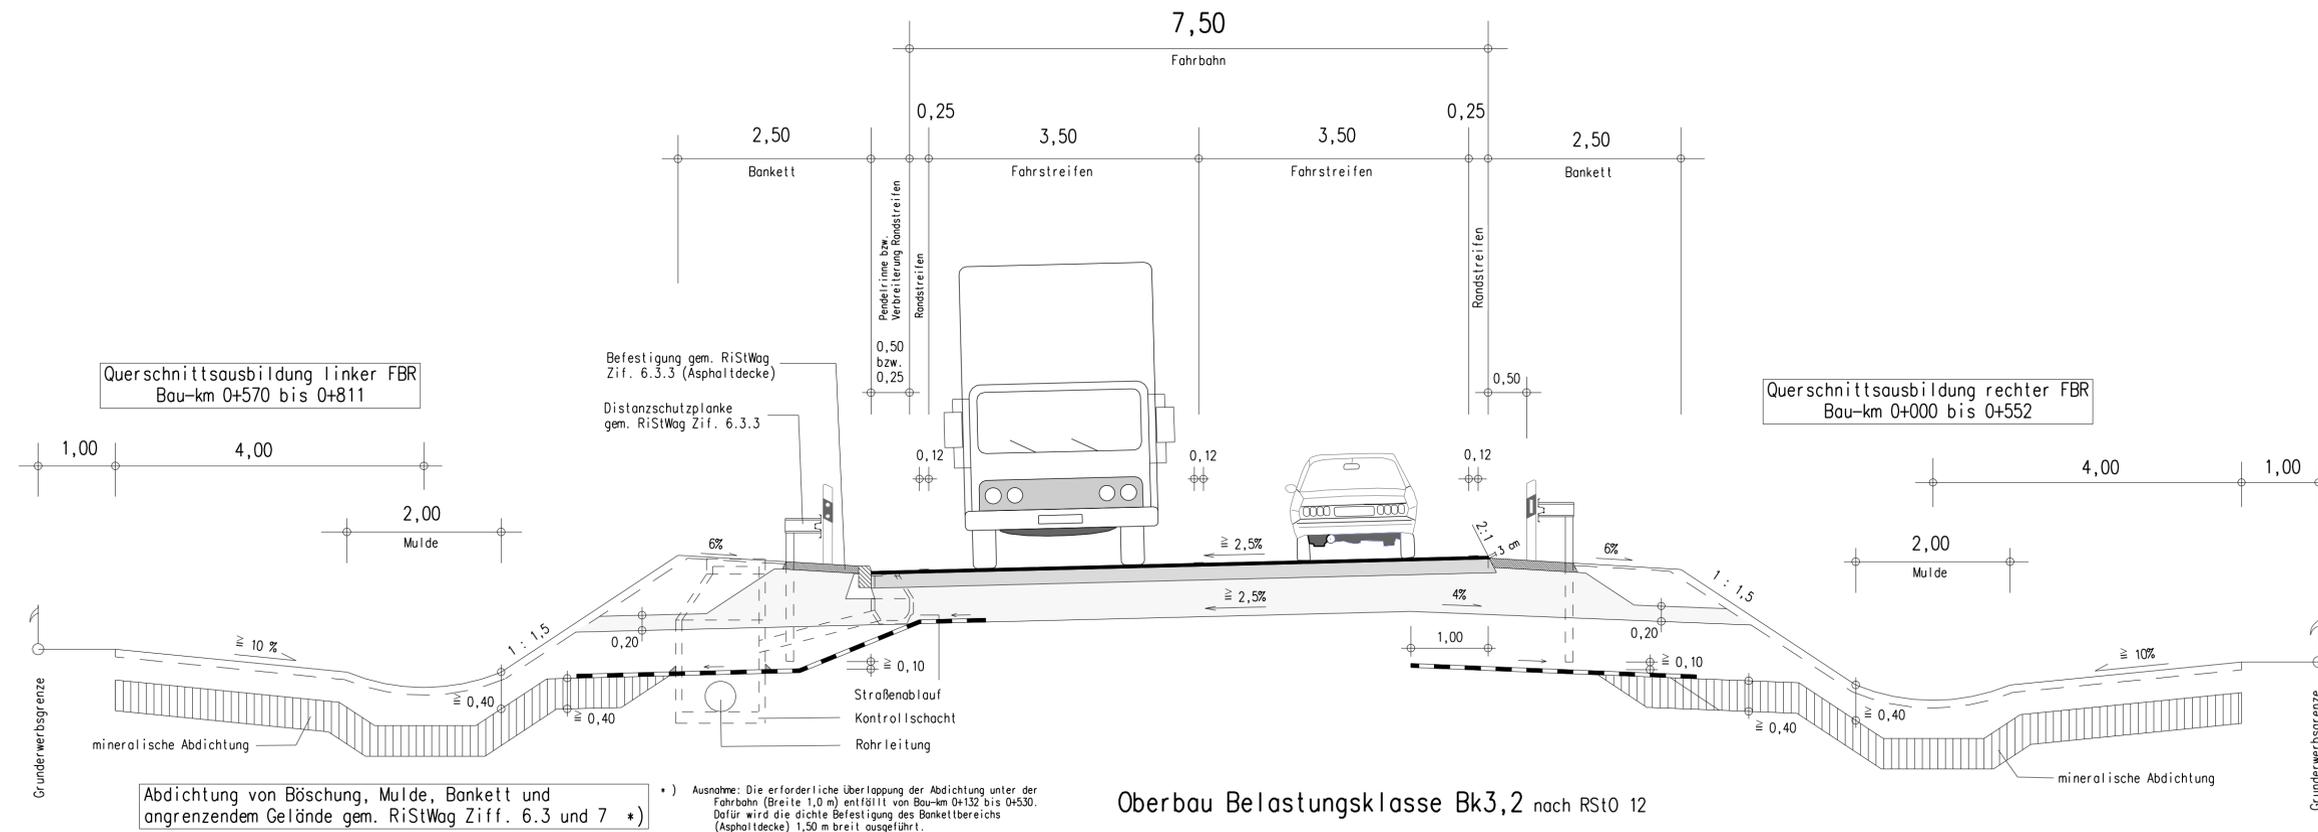


Regelquerschnitt RQ 10,5 - Gestaltung nach RiStWag für Zone II - Staatsstraße St 2660 - M 1:50

Bau-km: 0+552 bis 0+980

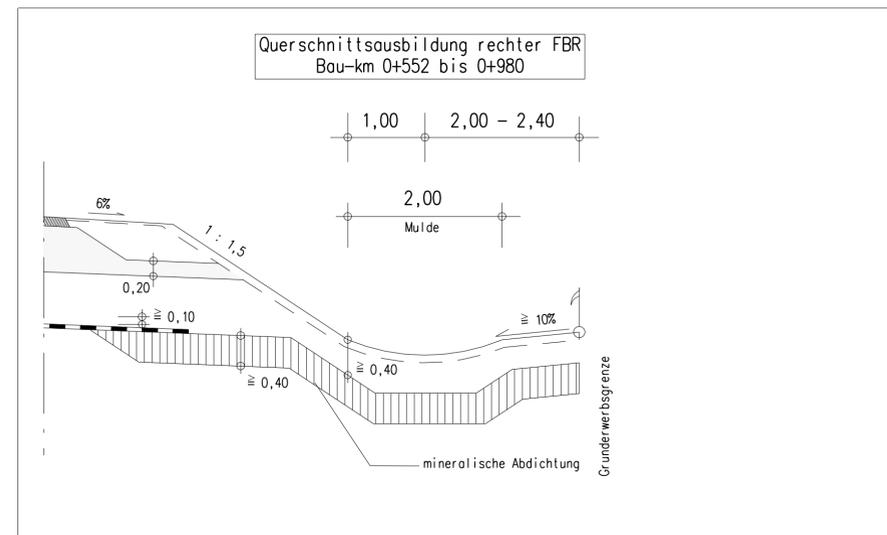

Oberbau Belastungsklasse Bk3,2 nach RSt0 12

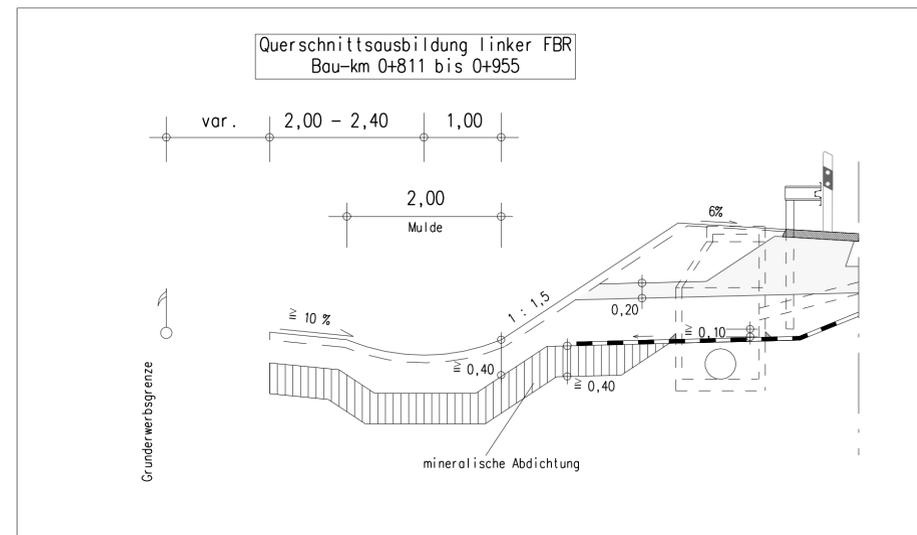

Entwurfsbearbeitung:	KEMPA INGENIEUR-GESELLSCHAFT MBH NIEDERLASSUNG REGENSBURG 93059 Regensburg - Frankenstraße 6 - Telefon 0941 / 8309542-0 Regensburg, den 16.12.2019	bearbeitet:	16.12.2019	C. Bauer
gezeichnet:		16.12.2019	C. Bauer	
geprüft:		16.12.2019	K.-H. Dietl	
PSP Nr.:		Projekt: 2216030_2216040_S2660_Seubersdorf		

Staatliches Bauamt Regensburg		bearbeitet:		
Bajuwarenstraße 2d		gezeichnet:		
93053 Regensburg		geprüft:	16.12.2019	Hoepfner
Tel.: 0941/69856-01, Fax: 0941/69856-5990, E-Mail: poststelle@stbar.bayern.de		PSP Nr.:	Projekt:	

Nr.	Art der Änderung	Datum	Zeichen

Planfeststellung

Straßenbauverwaltung Freistaat Bayern Staatliches Bauamt Regensburg Straße / Abschn.-Nr. / Station: S12660 180 4 673 bis S12251 240 1 871 S12251 240 1 739 bis S12251 240 1 957 S12251 240 1 146 bis S12251 240 1 428	Unterlage / Blatt-Nr.: 14 / 2 Regelquerschnitt St 2660 RiStWag für Zone II Maßstab: 1 : 50
---	---

St 2660 Neumarkt i.d.OPf. - Regensburg
 Ortsumgehung Seubersdorf i.d.OPf.
 Bau-km 0+570 bis Bau-km 1+826

aufgestellt: Staatliches Bauamt Regensburg  Leitender Baudirektor Norbert Biller, Bereichsleiter Straßenbau Regensburg, den 16.12.2019	
---	--