


Zeichenerklärung

- Gradientenhechpunkt mit Angabe von: H = 20000 m, T = 362.155 m, f = 4.372 m, Baukm = 0+601.335, h.TS = 415.868 m
- Gradientenleertpunkt mit Angabe von: H = 20000 m, T = 362.155 m, f = 4.372 m, Baukm = 0+601.335, h.TS = 415.868 m
- Austrundungsbeg. Krüpe / Austrundungsbeg. Wanne
- Damm
- Einschnitt
- Graben/Mulde links
- Graben/Mulde rechts
- Schacht links
- Schacht rechts
- Lärmschutzwand links
- Lärmschutzwand rechts
- Nivierungsbrechpunkt mit Angabe von: H = 20000 m, T = 362.155 m, f = 4.372 m, Baukm = 0+601.335, h.TS = 415.868 m
- Längsneigung und Abstand zum nächsten Nivierungsbrechpunkt
- Robrleitungen: links, rechts
- D = Deckelhöhe Schacht, S = Sohlhöhe Schacht, SE = Sohlhöhe Einlauf, SA = Sohlhöhe Auslauf, E = Einlauf, A = Auslauf

Sichtschattenbereiche

Sichtschattentiefe s < 0.75 m

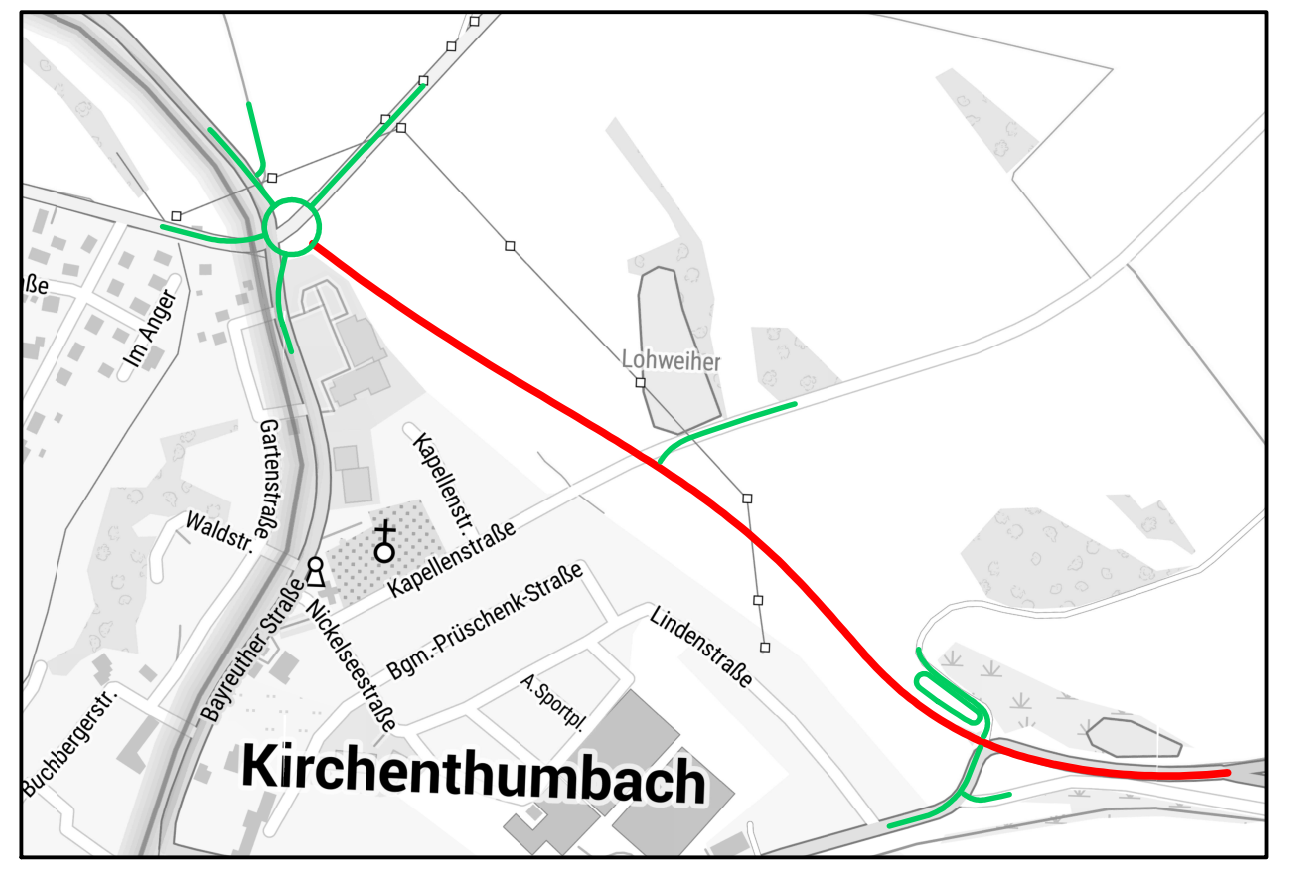

Bezugssystem: Gauß-Krüger
 Lagezone: 120, DHDN90 - (EPSG 31468) / Höhenstatus: 160, DHHN92 (NN) - (EPSG 5783)

| | | | | | | | | |
|---------|---|---|---|---|---|---|---|---|
| Blatt 1 | 2 | 3 | 4 | 5 | 6 | 7 | 8 | 9 |
|---------|---|---|---|---|---|---|---|---|

| REVISION | ZEICHEN | DATUM |
|----------|------------|-------|
| 1 | 16.06.2023 | Appel |
| 2 | 16.06.2023 | Appel |
| 3 | 16.06.2023 | Deit |

Freistaat Bayern
 Staatliches Bauamt Amberg-Weilburg
 Fachbereich Straßenbau
 Im Schloss 1
 92231 Sulzbach-Rosenberg
 Tel.: 0921 9001-0 Fax: 0921 9001-181 E-Mail: postamt@stbau.bayern.de

| Art der Änderung | Datum | Zeichen |
|------------------|-------|---------|
| | | |

FESTSTELLUNGSENTWURF

Strassenbauverwaltung Freistaat Bayern
 Staatliches Bauamt Amberg-Weilburg
 Straße / Abschn. Nr. / Station: Abschn. 226, Station 2.800 - A.260, Station 1.910
 PROJEKT: St 2120 Ortsumgehung Kirchenthumbach (vom Ortsrand abgerückte Trassenlösung)
 St 2120 (Bau-km 0+000 bis 0+950)

Umfeld: Staatliches Bauamt Amberg-Weilburg
 Sulzbach-Rosenberg, den 16.06.2023
 Lfd. Baukreis: Tobias Baumer

Umfeld: 6 / 1
 Höhenplan
 Maßstab: 1 : 1000 / 100