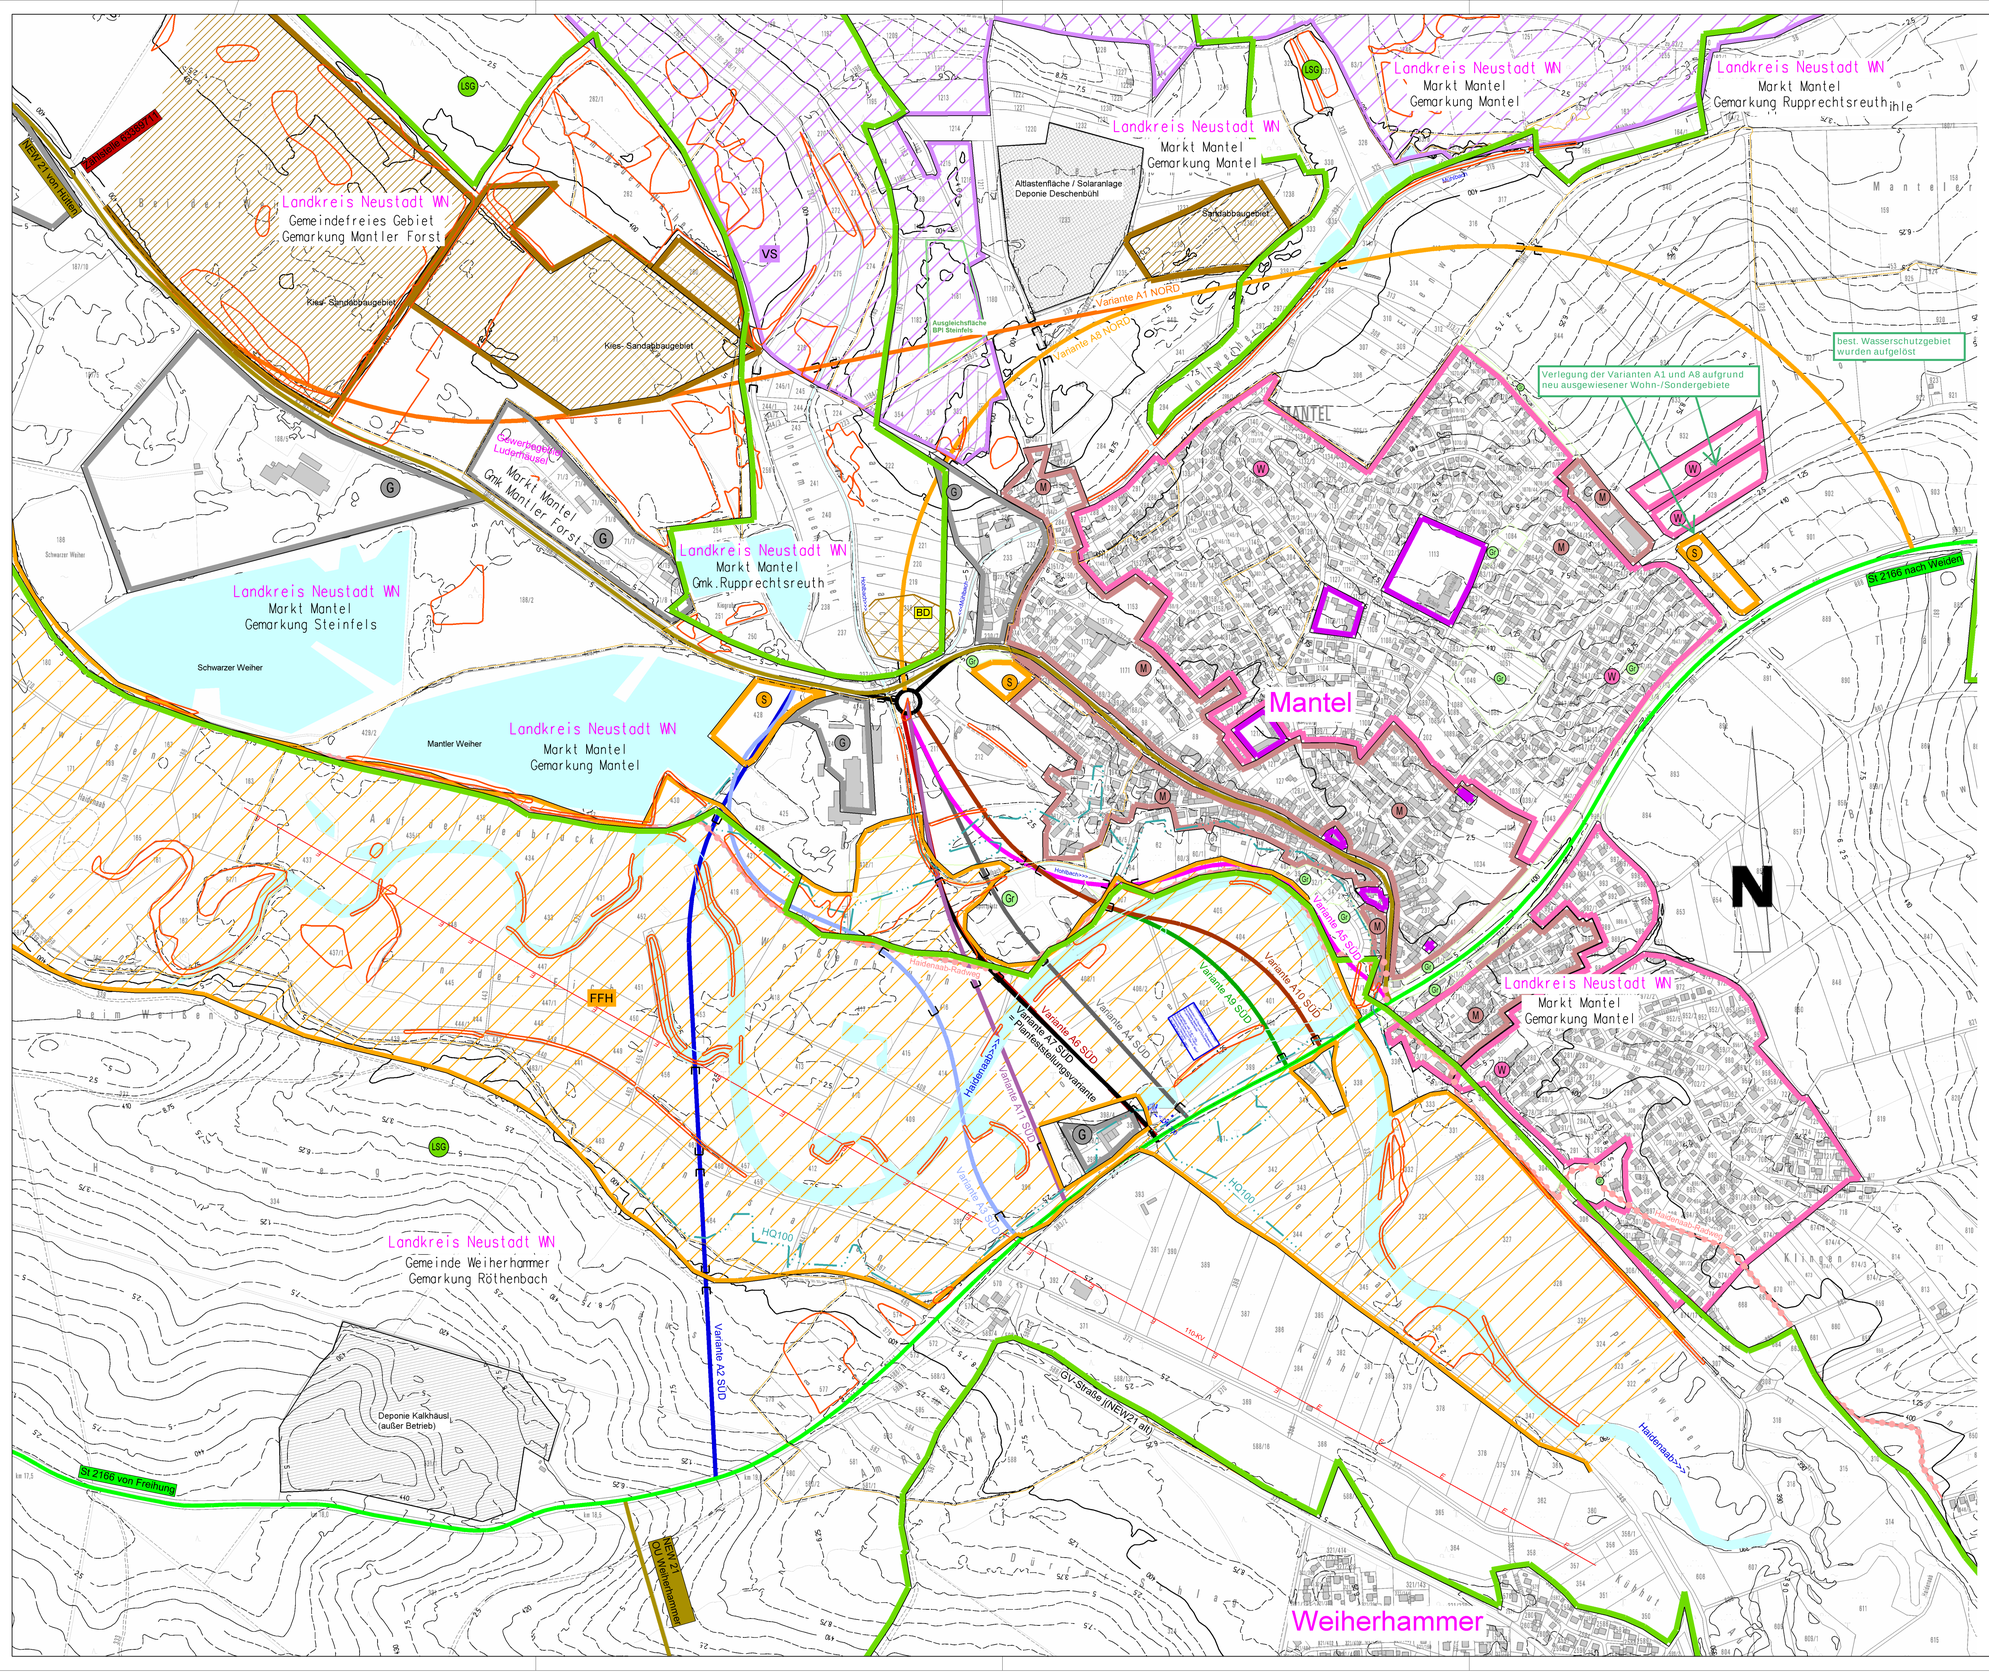

Zeichenerklärung

Planung

- Einschnittsböschung / Abtrag
- Mulde mit Fließrichtung
- Fahrbahn mit Achse
- Bankett
- Dammböschung / Auftrag
- Entwässerungsgraben mit Fließrichtung
- Straßennebenflächen
- Wirtschaftsweg, bit. bef.
- Wirtschaftsweg, unbef.
- Radweg
- H = 10.000; 1.660% / 76,770m; 0.796% / 150,000m — Neigungsbrechpunkt mit Angabe von Ausrundungshalbmesser, Neigung und Abstand
- Gradientenhochpunkt
- Gradiententiefpunkt
- 2.5% — Straßenquerneigung
- Brücke mit Widerlager

Immissionsschutz

- 26 / 52 — Objekt Nr. ohne / mit Grenzwertüberschreitung
- Gebäudeseiten mit Grenzwertüberschreitung
- AWB (B) / AWB (B) — Außenwohnbereich ohne / mit Grenzwertüberschreitung (B = Balkon)
- Lärmschutzwand
- Lärmschutzwall

Straßennetz

- BAB A9 — Bundesautobahn
- B 22 — Bundesstraße
- St 2260 — Staatsstraße
- NEW 10 — Kreisstraße
- Bahnstrecke

Verwaltung

- Gemeindegrenze
- Gemarkungsgrenze
- Kreisgrenze
- Regierungsbez.-Grenze
- Staats- / Landesgrenze

Sonstiges

- Rückbaufläche / Abbruch
- RRB 1 — Regenrückhaltebecken mit Nummer
- E — best. Freileitung 110/380KV
- E — gepl. Freileitung 110/380KV

Schutzgebiete

- FFH — FFH-Gebiet
- geschütztes Biotop
- VS — Vogelschutzgebiet
- LSG — Landschaftsschutzgebiet
- W — Wohngebiet
- M — Mischgebiet
- G — Gewerbegebiet
- S — Sondergebiet
- Ü — Überschwemmungsgebiet
- W III — Wässerschutzzone III

Kartengrundlage/Luftbild/Geobasisdaten: Copyright Bayerisches Landesvermessungsamt München

Staatliches Bauamt Amberg-Sulzbach

Archivstraße 1
92224 Amberg

Tel.: 09621/307-0, Fax: 09621/307-188, E-Mail: poststelle@stbaas.bayern.de

bearbeitet:	Dez 2016	Ko
gezeichnet:	Dez 2016	Hi
geprüft:	Dez 2016	Vi
PSP Nr.:		
Projekt: N21_OU Mantel		

Nr.	Art der Änderung	Datum	Zeichen
1	Ergänzung und Änderung des mit Beschluss vom 14.05.20 festgestellten Plans	Dez.	Ko

FESTSTELLUNGSENTWURF

Landkreis Neustadt a.d. Waldnaab

Straße / Abschn.-Nr. / Station: NEW21 Ab.120 St.5,290 - St2166 Ab.290 St.1,270

PROJIS-Nr.:

Unterlage / Blatt-Nr.: 3 e

Übersichtslageplan
mit Varianten

Maßstab: 1 :5000

NEW21 "B299 (Hütten) - Mantel"
Verlegung bei Mantel

Bau-km 0+000 bis Bau-km 0+897

aufgestellt:
Staatliches Bauamt Amberg-Sulzbach

Wasmuth, Ltd. Baudirektor
Amberg, den 28.02.2017

aufgestellt:
Staatliches Bauamt Amberg-Sulzbach

Bäumler, Baudirektor
Amberg, den 29.09.2021