


Maßstab: 1:1.000.000

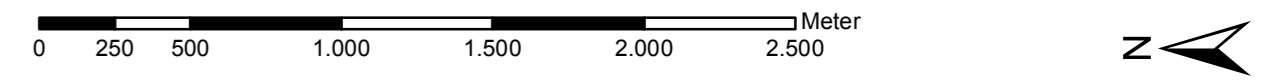

Nr.	Art der Änderung	Datum	Zeichen

Unterlagen zum Raumordnungsverfahren
 Raumverträglichkeitsstudie (RVS)
 mit integrierter Umweltverträglichkeitsstudie (UVS)

Vorhabensträger: **Tennet TSO GmbH**
 Netzausbau Onshore | Bayern
 Bernecker Straße 70
 95448 Bayreuth



Ersteller: **TNL Umweltplanung**
 Raiffeisenstraße 7
 35410 Hungen
 Institut für Umweltplanung und Raumentwicklung
 Amalienstraße 79
 80799 München



Vorhaben: **Ostbayernring Ersatzneubau**
380-kV-Leitung Redwitz-Schwandorf
 Unterlage: **Raumverträglichkeitsstudie & Schutzgut Mensch**

Unterlage- / Blatt-Nr.: C.1 / Blatt 2	bearbeitet:	Bernshausen / Marzelli	Oktober 2015
Maßstab: 1:25.000	gezeichnet:	Menzel / Kuhlmann	Oktober 2015
Blattgröße: 880 x 421 mm	geprüft:	Bernshausen / Marzelli	23.10.2015

Aufgestellt: Bayreuth, den 26.10.2015

i. V. Andreas Herath i. V. Dr. Reinhard Stöckel