


Maßstab: 1:1.000.000

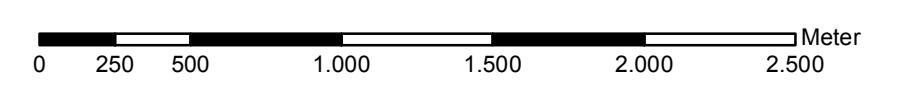

Nr.	Art der Änderung	Datum	Zeichen

**Unterlagen zum Raumordnungsverfahren**  
 Raumverträglichkeitsstudie (RVS)  
 mit integrierter Umweltverträglichkeitsstudie (UVS)

Vorhabensträger:	Tennet TSO GmbH Netzusbau Onshore   Bayern Bernecker Straße 70 95448 Bayreuth	
Ersteller:	TNL Umweltplanung Raiffeisenstraße 7 35410 Hungen Institut für Umweltplanung und Raumentwicklung Amalienstraße 79 80799 München	 
Vorhaben:	<b>Ostbayernring Ersatzneubau</b> <b>380-kV-Leitung Redwitz-Schwandorf</b>	
Unterlage:	Raumverträglichkeitsstudie & Schutzgut Mensch	

Unterlage / Blatt-Nr.: C.1 / Blatt 7	bearbeitet:	Bernshausen / Marzelli	Oktober 2015
Maßstab: 1:25.000	gezeichnet:	Menzel / Kuhlmann	Oktober 2015
Blattgröße: 880 x 421 mm	geprüft:	Bernshausen / Marzelli	23.10.2015

Aufgestellt: Bayreuth, den 26.10.2015

i. V. Andreas Herath      i. V. Dr. Reinhard Stöckel

