



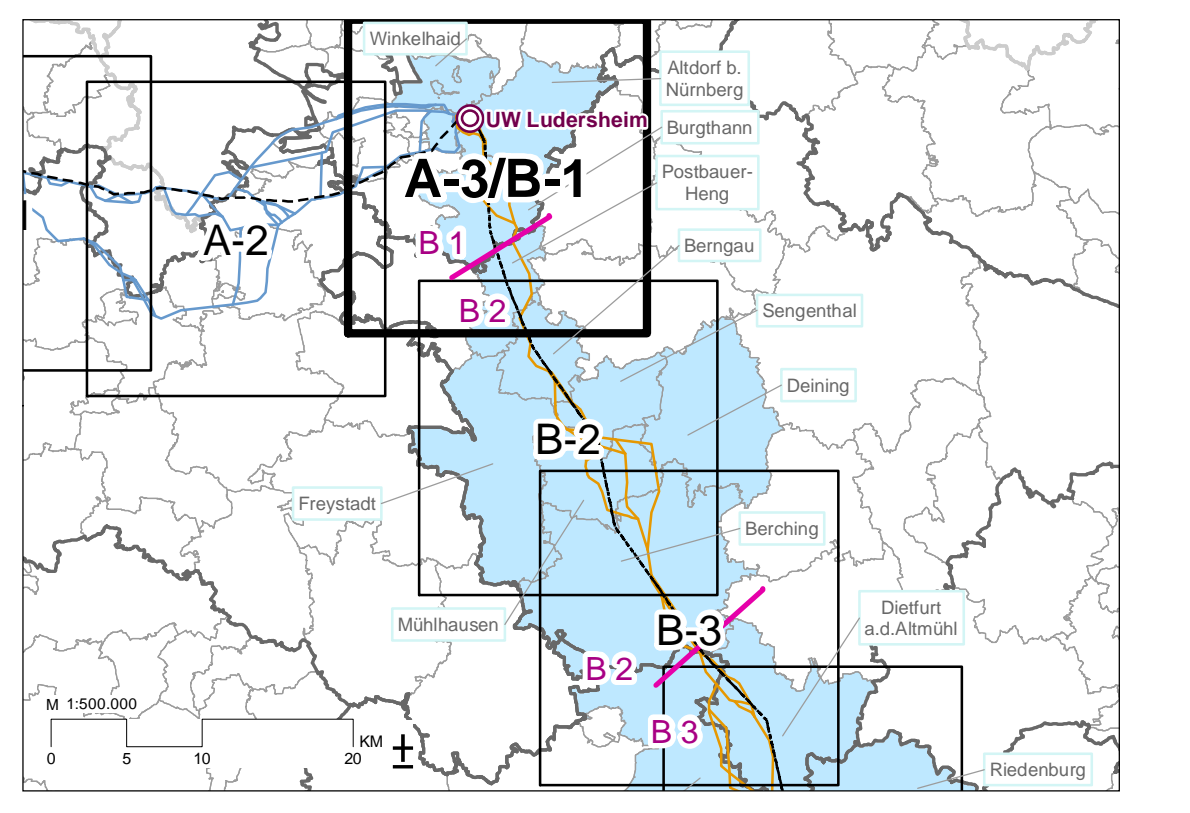

- Schutzgut Fläche und Boden**
- Wald mit besonderer Bedeutung für den Bodenschutz [LWF]
  - Boden mit besonderen Bodenverhältnissen (Moor) [LFU]
- Schutzgut Wasser**
- Grundwasser**
- Wasserschutzgebiet (Zone I, II, III) [LU]
- Oberflächengewässer**
- Oberflächengewässer 1. Ordnung bzw. planungsrelevantes Gewässer [ATKIS]
- Schutzgut Luft und Klima**
- Klima**
- Wald mit besonderer Bedeutung für den Klima- und Immissionschutz [LWF]
- Schutzgut Landschaft**
- Landschaftsbild und Kulturlandschaft**
- Landschaftsbild mit hoher od. sehr hoher Bedeutung [LU]
  - Landschaftsschutzgebiet [LU]
  - Bedeutung Kulturlandschaft [LU]
  - Wald mit besonderer Bedeutung für die Erholung bzw. das Landschaftsbild [LWF]
  - Visuell empfindlicher Bereich (Höhenrücken, Leitlinie mit hoher Fernwirkung) [LU]
- Schutzgut Kulturelles Erbe und sonstige Sachgüter**
- Kulturgüter**
- Bodendenkmal [LD]
  - Landschaftsprägendes Denkmal inkl. 3.000 m Umgebungsbereich [LD, IfU]
  - Baudenkmal [LD]
- Verwaltungsgrenzen**
- Landkreisgrenze [LDBV]
  - Gemeindesgrenze [LDBV]
- Leitungsabschnitt Ludersheim - Sittling**
- Varianten (100 m Korridor) [IfU]
  - Umspannwerk [ATKIS]
  - 220-kV-Bestandsleitung mit Freileitungsast [ATKIS]
  - Sonstige Freileitung mit Freileitungsast [ATKIS]
- Suchraum**
- Suchraum [IfU]

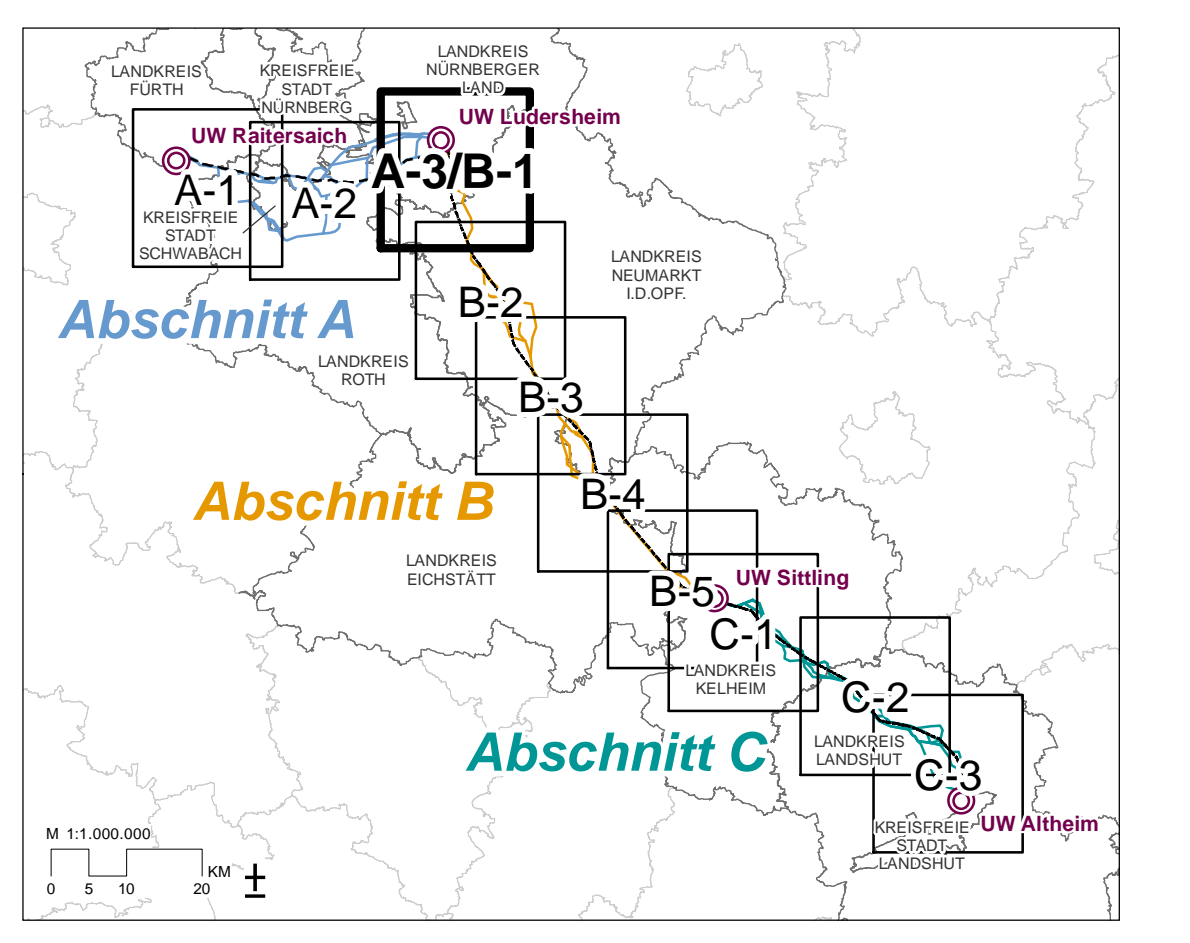

ATKIS: Amtliches Topographisch-Kartographisches Informationssystem [Stand 2019]  
 IfU: Eigene Bearbeitung; Erhebung oder Digitalisierung durch Institut für Umwelplanung Dr. Kibler GmbH [Stand 2020]  
 LDBV: Landesamt für Digitalisierung, Breitband und Vermessung [Stand 2019]  
 LD: Bayerisches Landesamt für Denkmalpflege [Stand 2019]  
 LU: Bayerisches Landesamt für Umwelt, www.lfu.bayern.de [Stand 2019]  
 LWF: Bayerische Landesanstalt für Wald und Forstwirtschaft [Stand 2019]

**Ergänzende Unterlagen  
zur Erläuterung der Trassenfindung**

**JURALEITUNG**

**Ersatzneubau 380-kV-Leitung  
Raitersaich – Altheim**

Abschnitt B: Ludersheim – Sittling

**KARTEN VARIANTENVERGLEICH  
ABSCHNITT B**

UMWELTFACHLICHE BELANGE  
BLATT 1: LUDERSHEIM - POSTBAUER-HENG

SCHUTZGÜTER:  
FLÄCHE UND BODEN, WASSER  
LUFT UND KLIMA, LANDSCHAFT,  
KULTURELLES ERBE UND SONSTIGE SACHGÜTER

Änderungen	
Nr.	Zeichen
Nr. 1	Neu
Nr. 2	Änderung
Nr. 3	Entfall

**Vertragspartner:**  
TenneT TSO GmbH  
Neuzubau Onshore | Bayern  
Benecke-Str. 10  
D-94448 Bayreuth

**Ersteller:**  
BAADER KONZEPT GmbH  
Zum Schindelschloß 7  
91710 Gunzenhausen  
Tel.: +49 9031 6193-0

**Dr. Kibler GmbH**  
Institut für Umwelplanung  
Friedrichs-Str. 12  
96279 Rungelshausen  
Tel.: +49 2034 1414

**Raum Umwelt** | Planungs-GmbH  
Neubaugasse 28  
1070 Wien  
Tel.: +43 1 23 63 063

**Raum Umwelt**  
PLANUNG

Unterlage-Nr.: B II 2/A III: 1.2.2.1  
 Maßstab: 1:25.000  
 Formatgröße: 1189 x 841 mm = 1,00 m<sup>2</sup>

Beauftragter:	Datum:
Jensik Voss	29.04.2021
Dr. Kibler GmbH	
Gezeichnet:	Datum:
Jensik Voss	29.04.2021
Dr. Kibler GmbH	
Geprüft:	Datum:
Stefan Füllbender	29.04.2021
Dr. Kibler GmbH	
Projektleiter:	Datum:
Bayreuth, 29.04.2021	
U.V. Andrea Thier	